


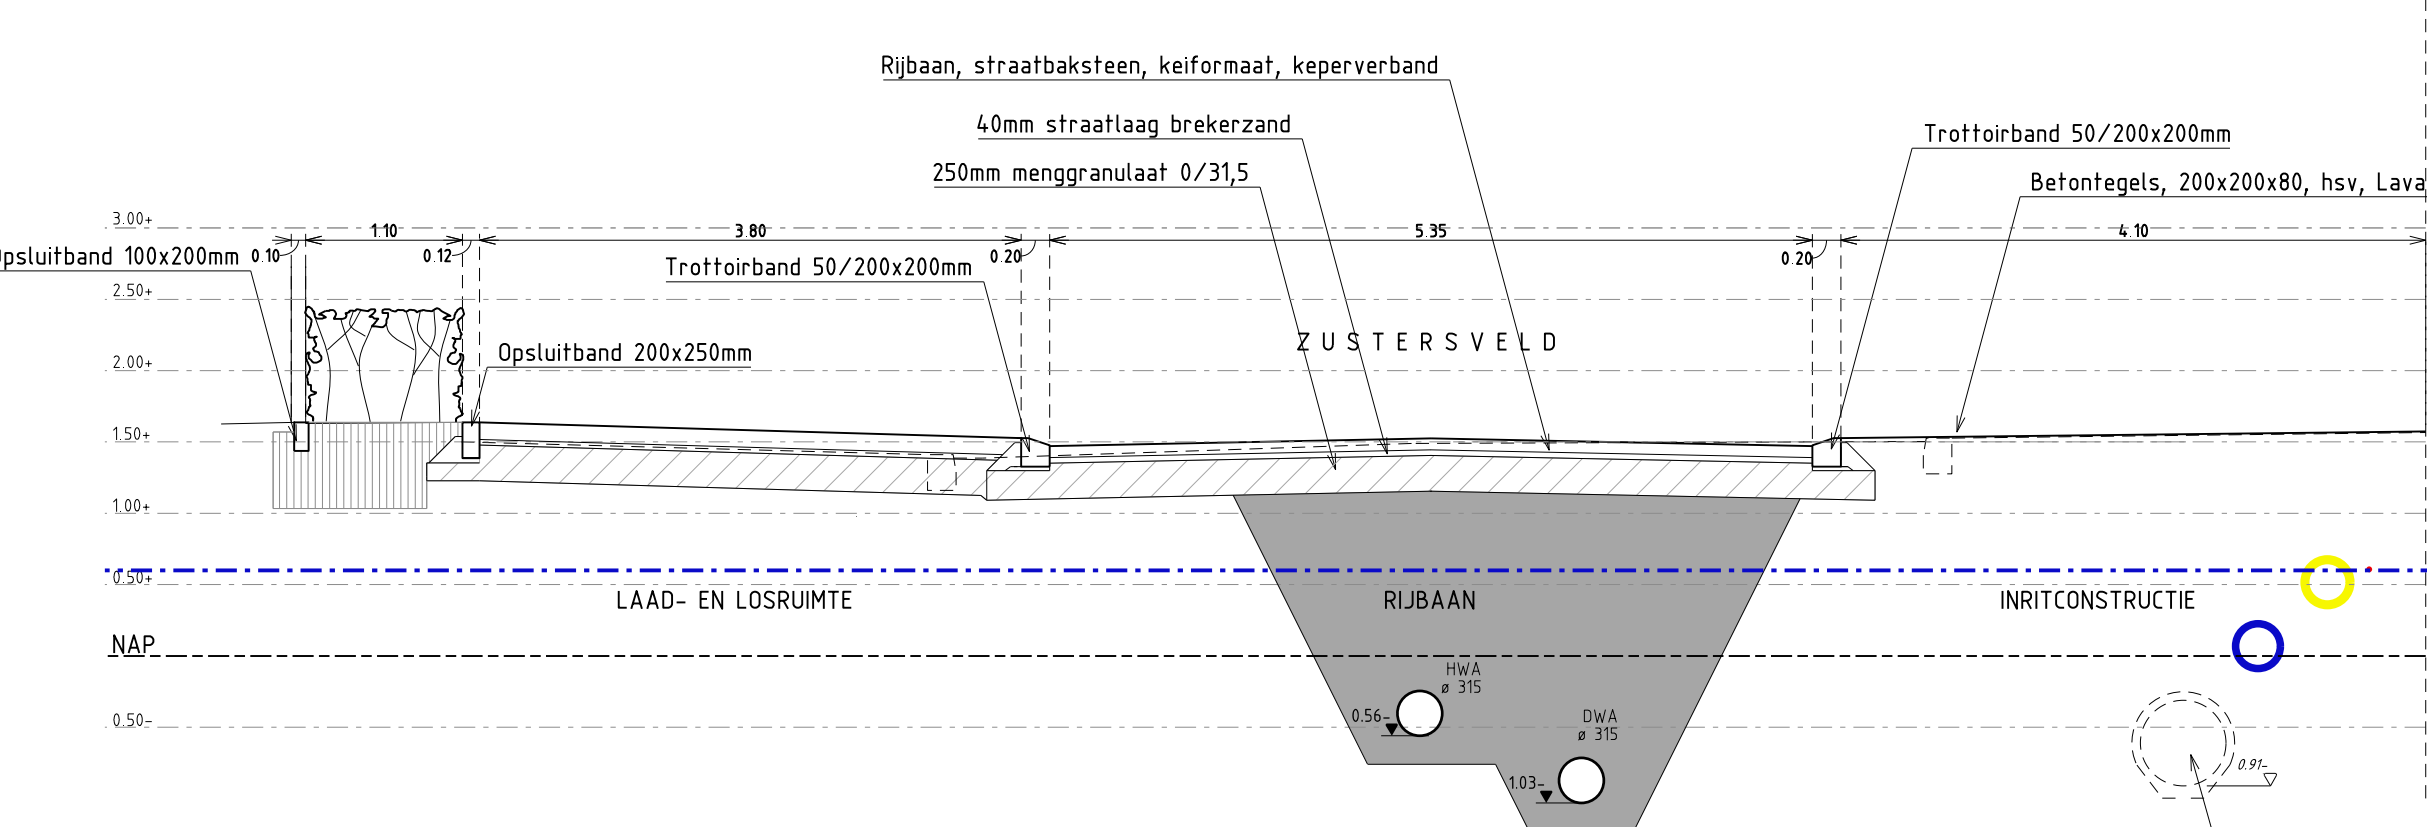


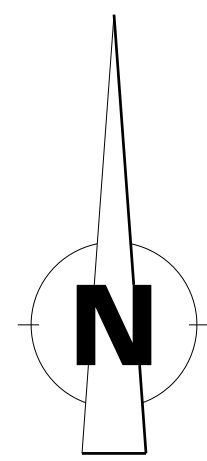


PRINCIPE DOORSNEDE 01 ZUSTERSVELD t.h.v. laad- en losruimte

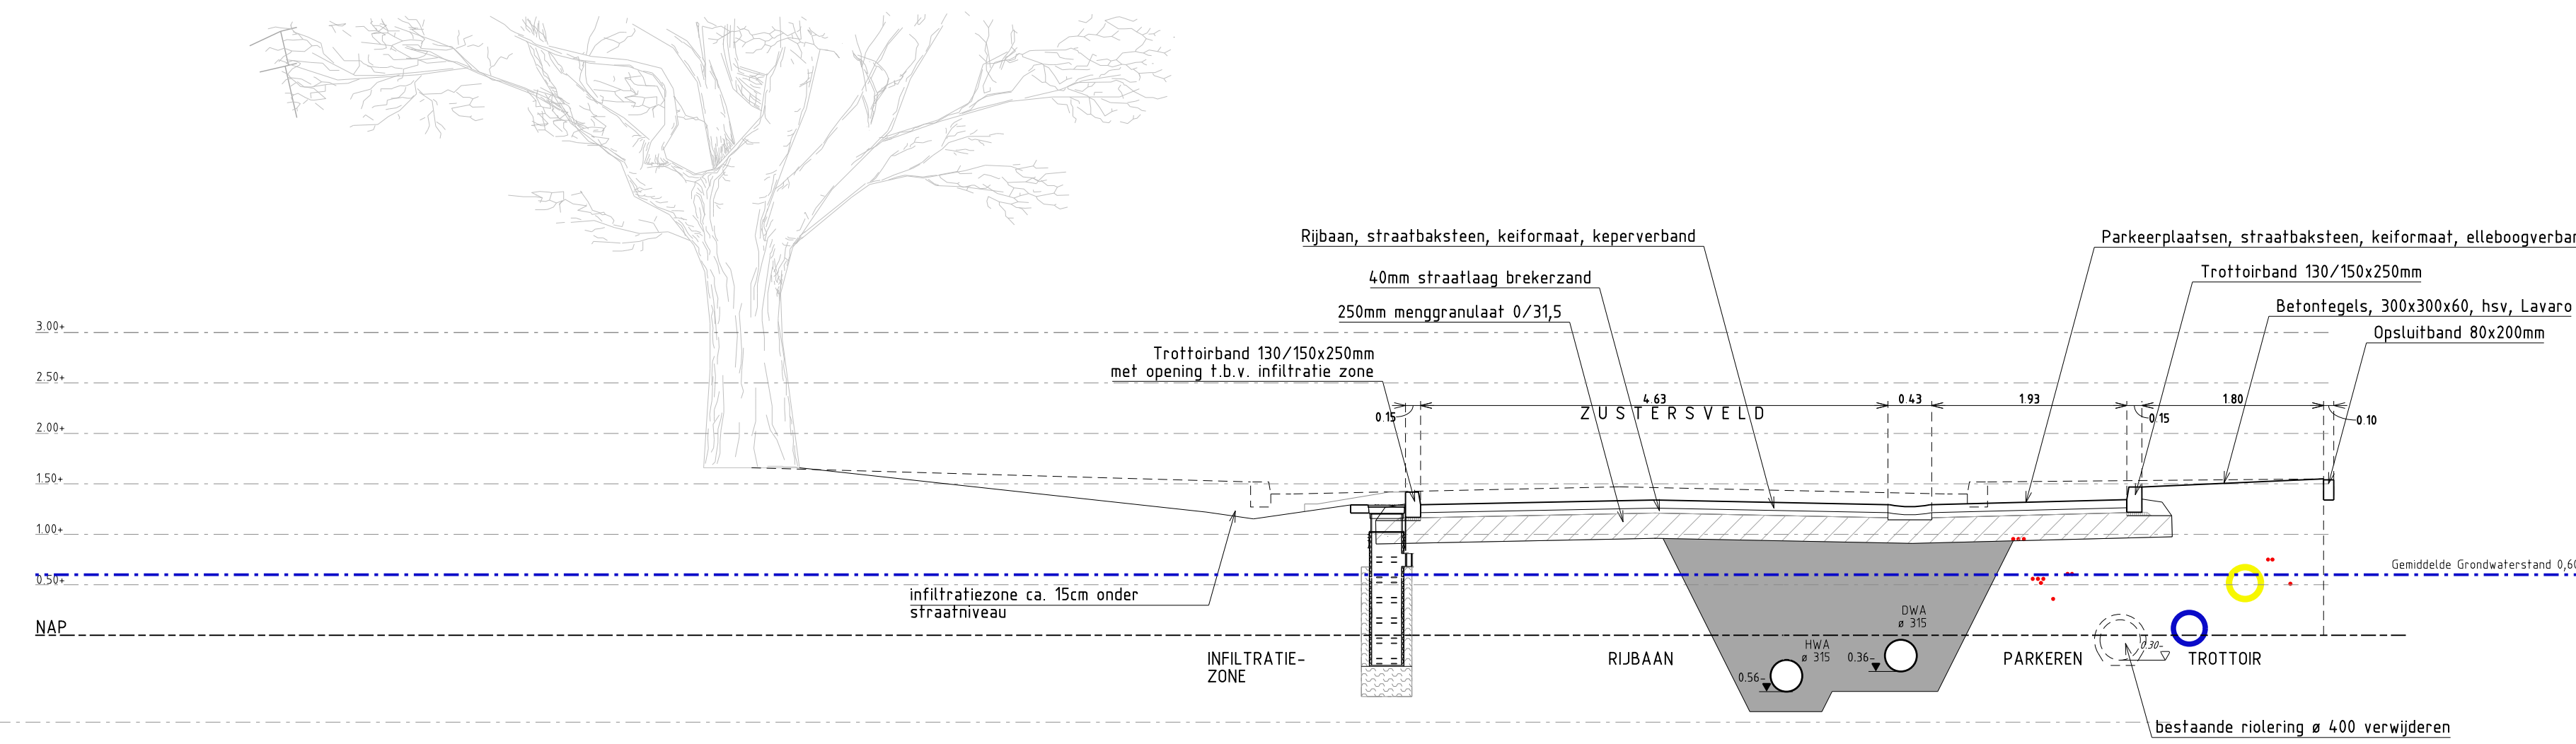

PRINCIPE DOORSNEDE 02 ZUSTERSVELD

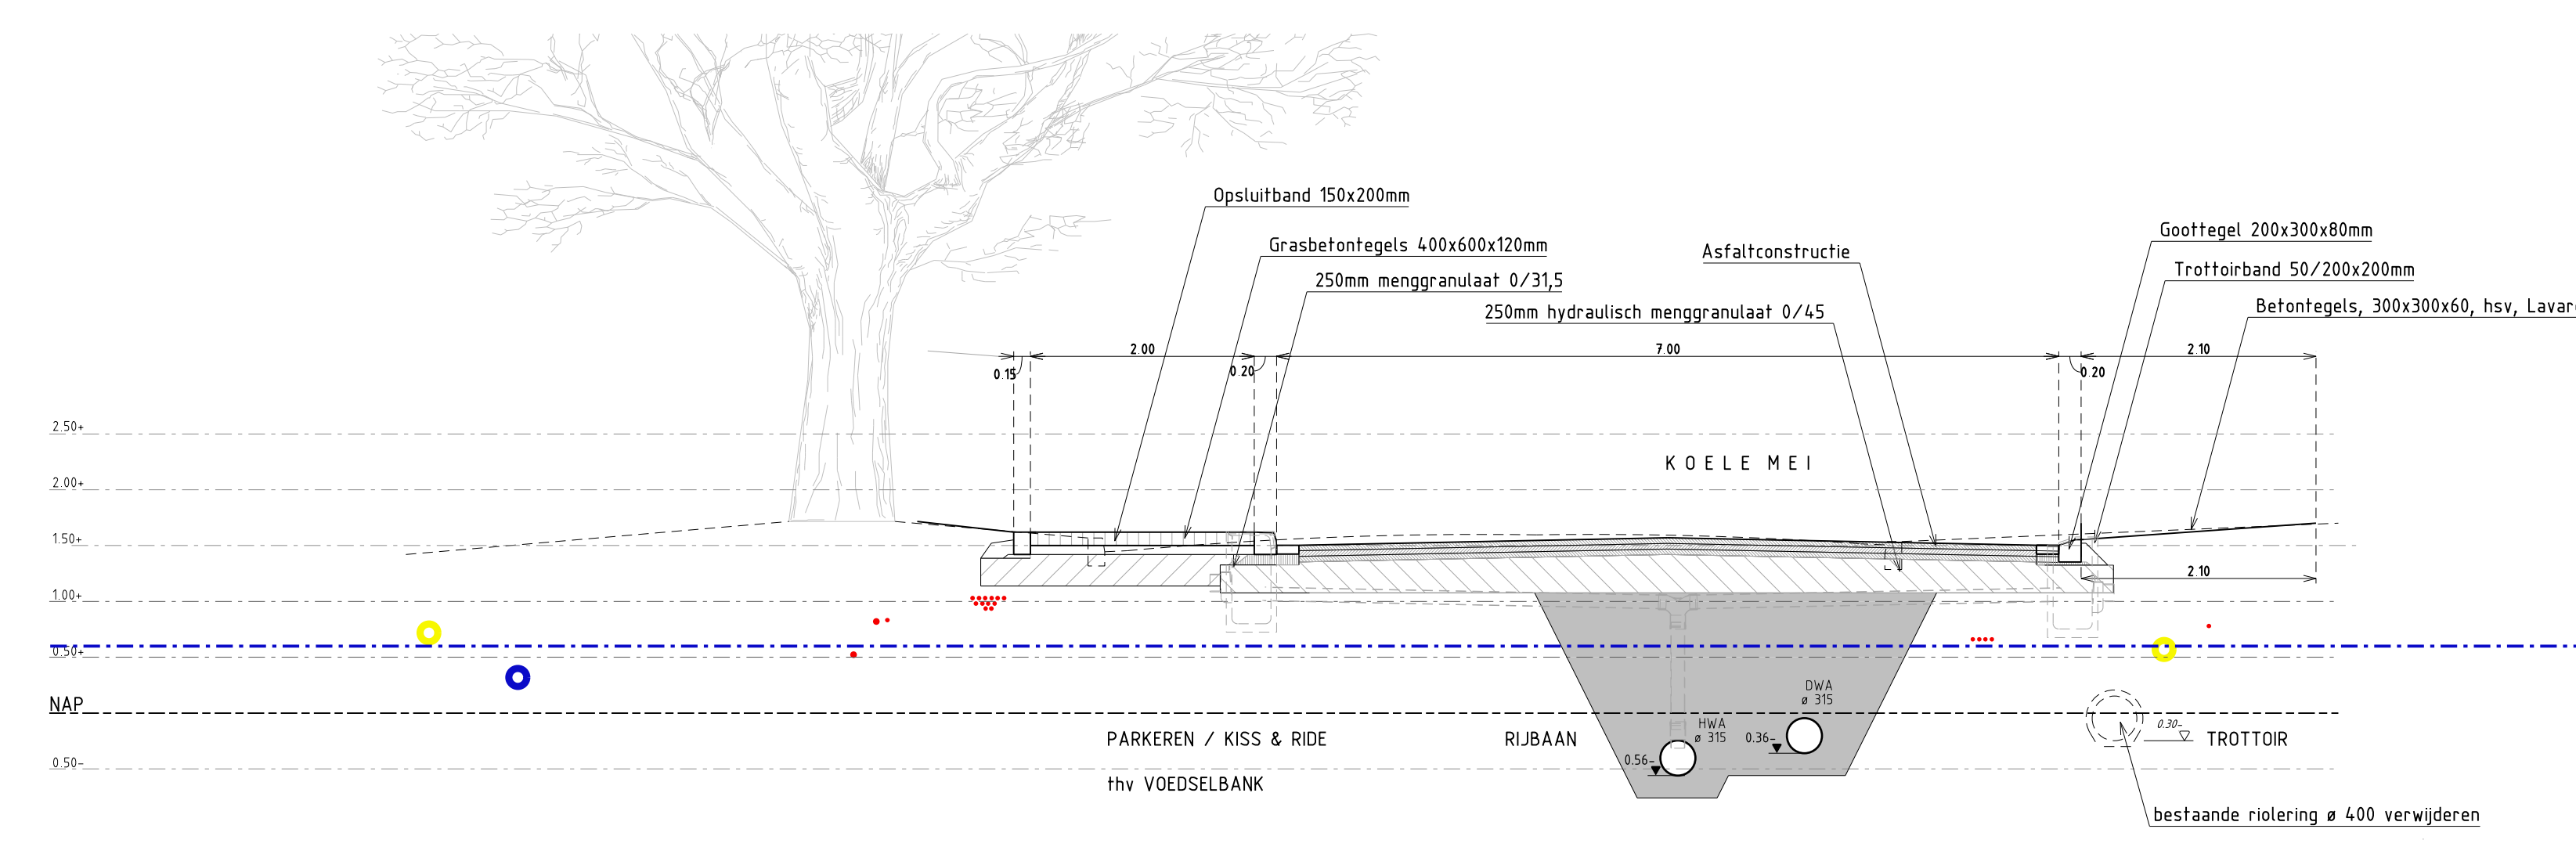

PRINCIPE DWARSPROFIEL 03 KOELE MEI t.h.v. hsnr 9

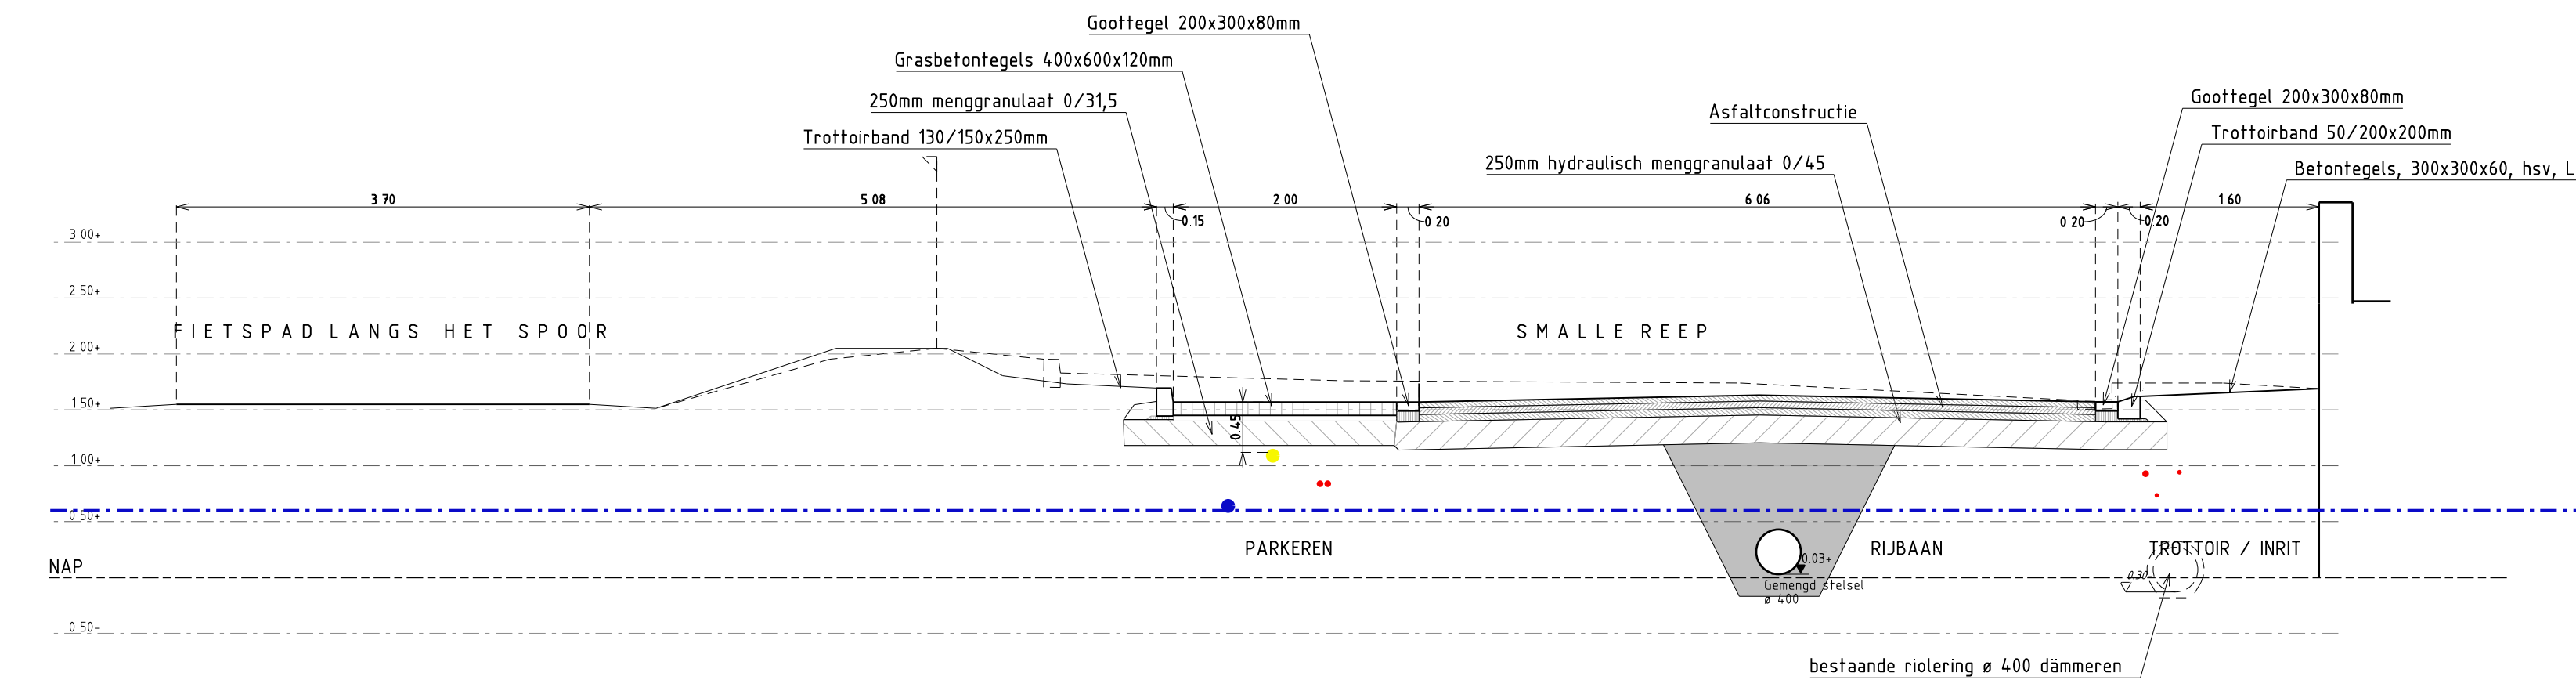

PRINCIPE DWARSPROFIEL 04 SMALLE REEP t.h.v. hsnr 11

- Rijbaan; Asfaltverharding
- Rijbaan; klinkerverharding
- Inrit; klinkerverharding
- Fietspad; Asfaltverharding (rood)

- Parkeervakken; klinkerverharding
- Parkeervakken grasbetontegels
- Betontegels 30 x 30 lavarø
- Gazon

- Trottoirband 13/15, grijs
- Trottoirband 18/20, grijs
- Trottoirband 5/20, grijs
- Opsluitband 15/20, grijs

- Bodembedekkende beplanting / solitaire sierheester
- Infiltratiegebied
- Nieuwe boom
- Bestaande boom

Besteknummer: Projectmanager: Schakel: Formaat: Getekend door: Datum uitgifte: Vrijgegeven door: het teamhoofd: Status:		Kaan, C.J.F. Kaan, C.J.F. Aanmaken	
Gemeente Breda		Directie Beheer Afdeling Stadsingenieurs Breda	
Overzichtstekening Smalle Reep e.o. 2016 DO augustus 2021		Documenttype: Tekening Documentnummer: 319969 Versie: 0	