

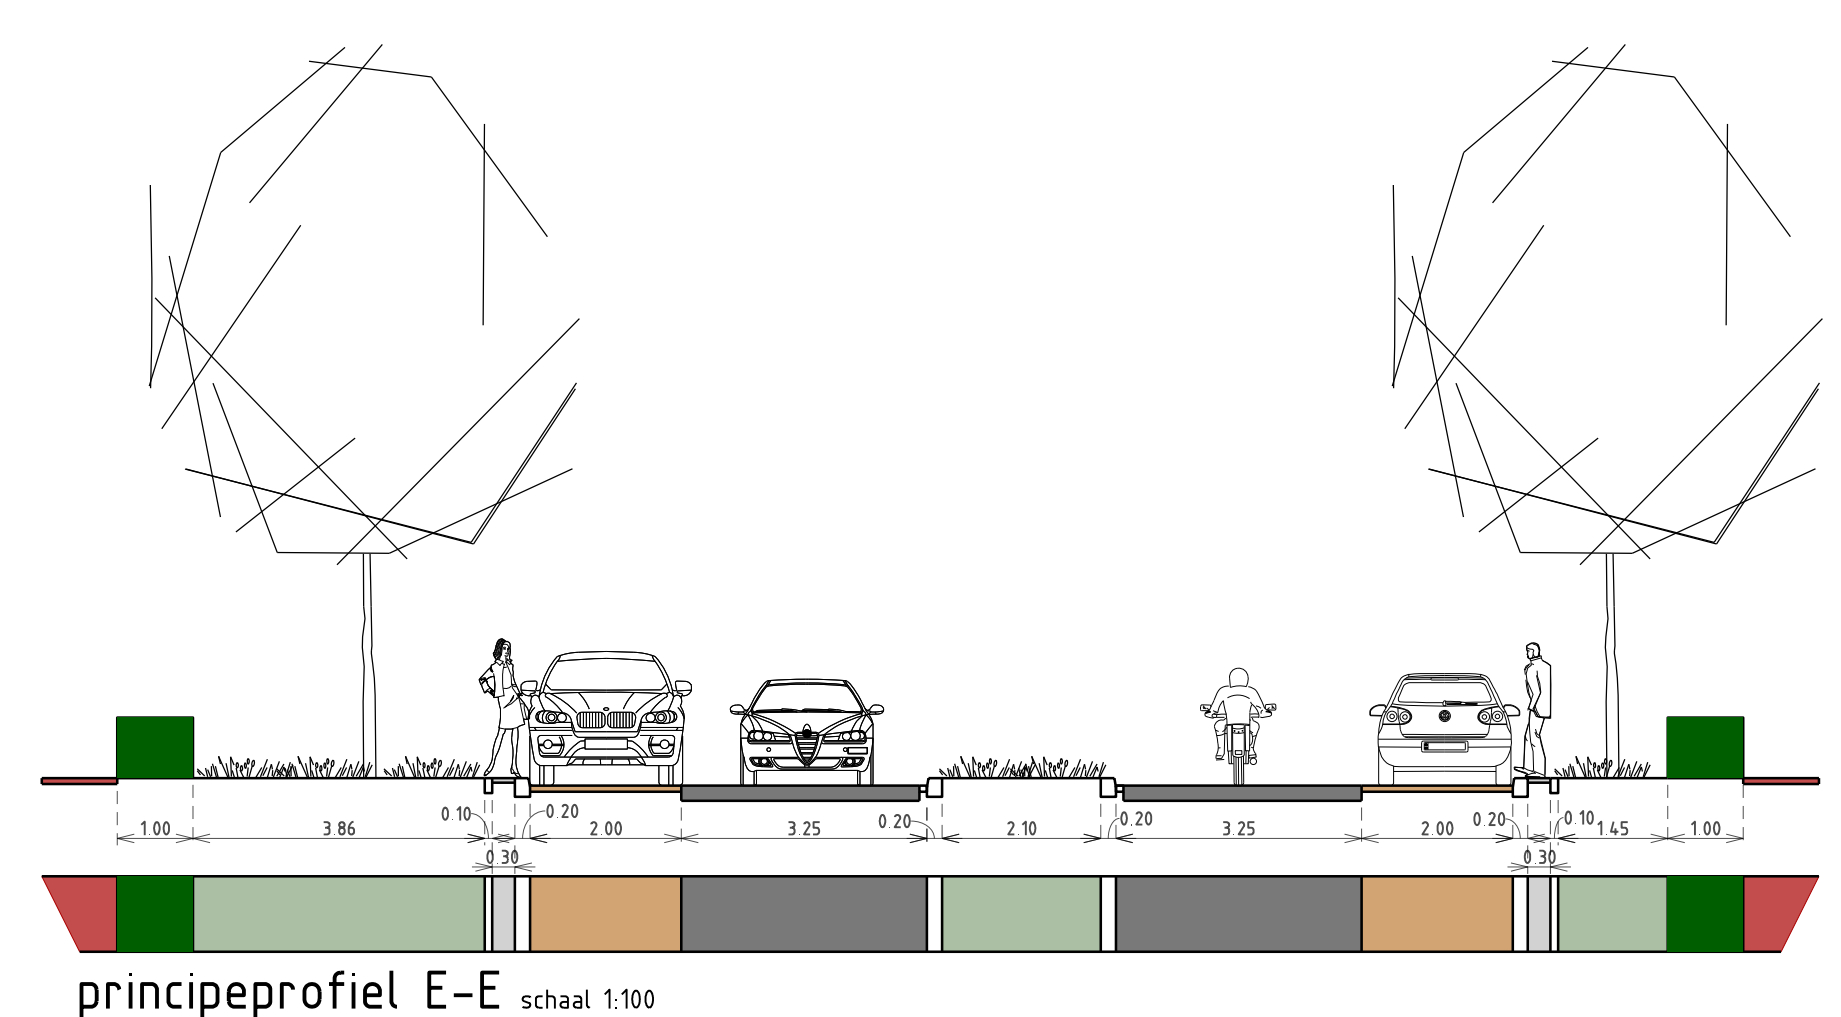
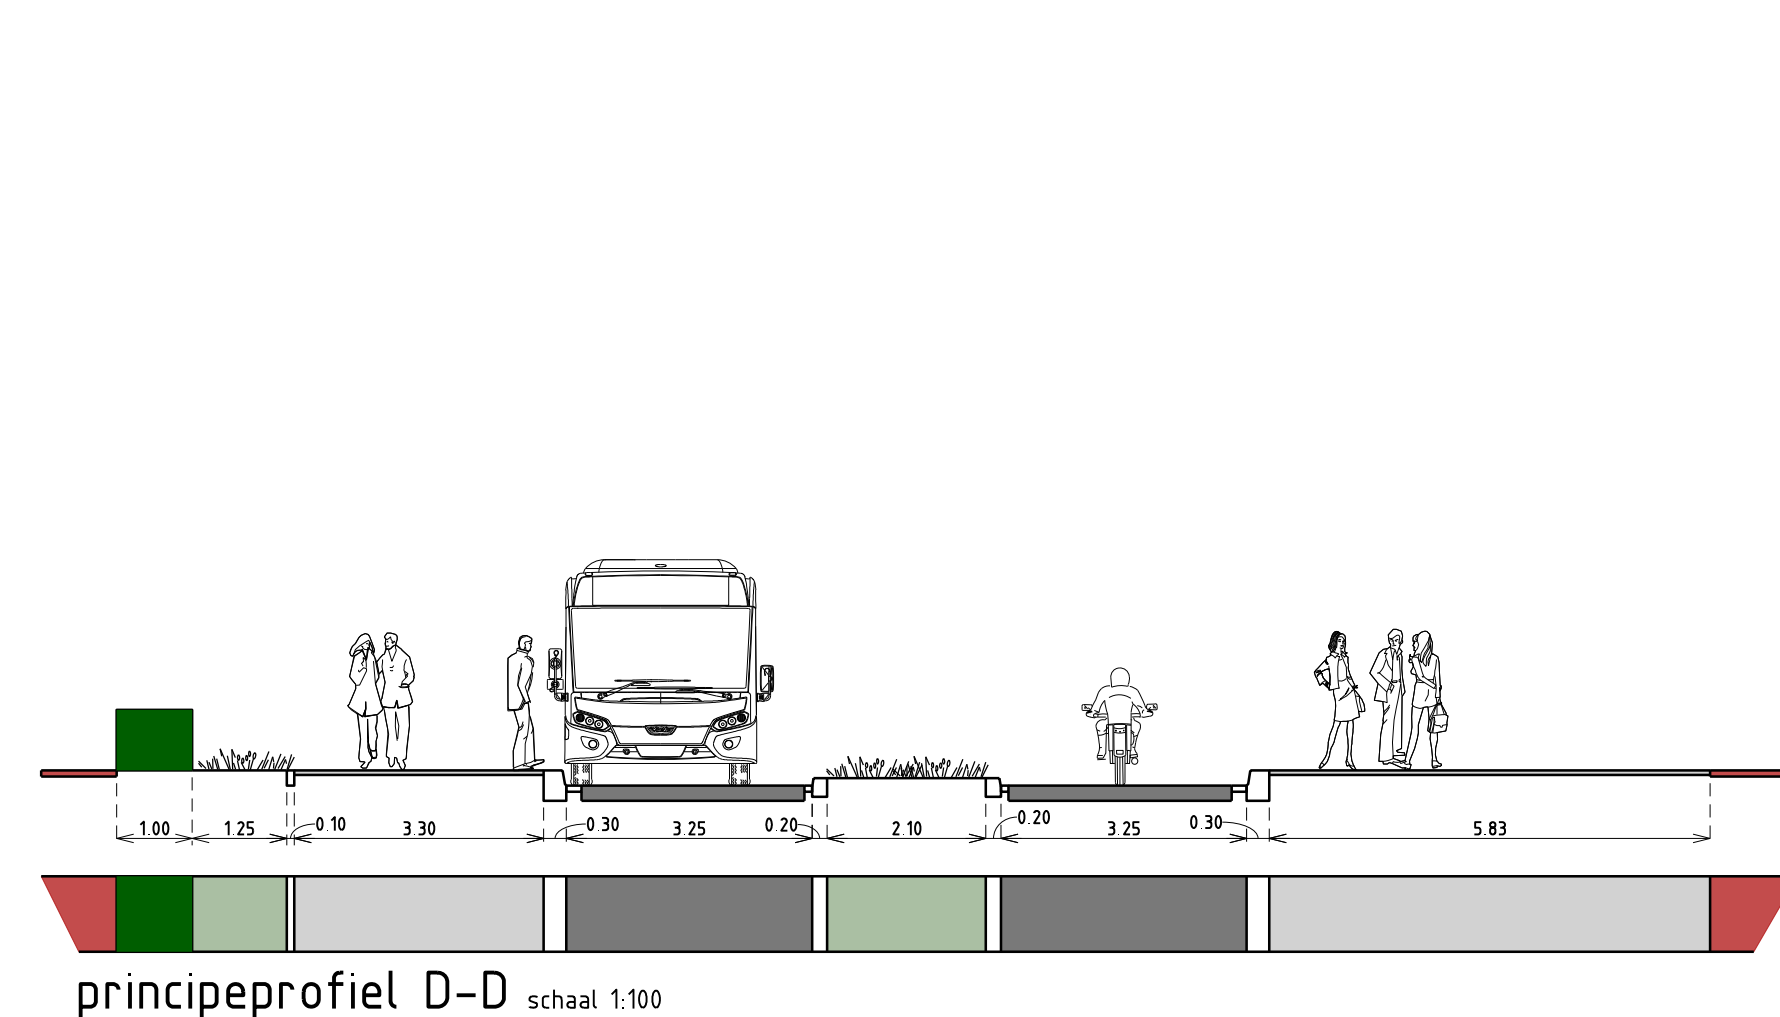
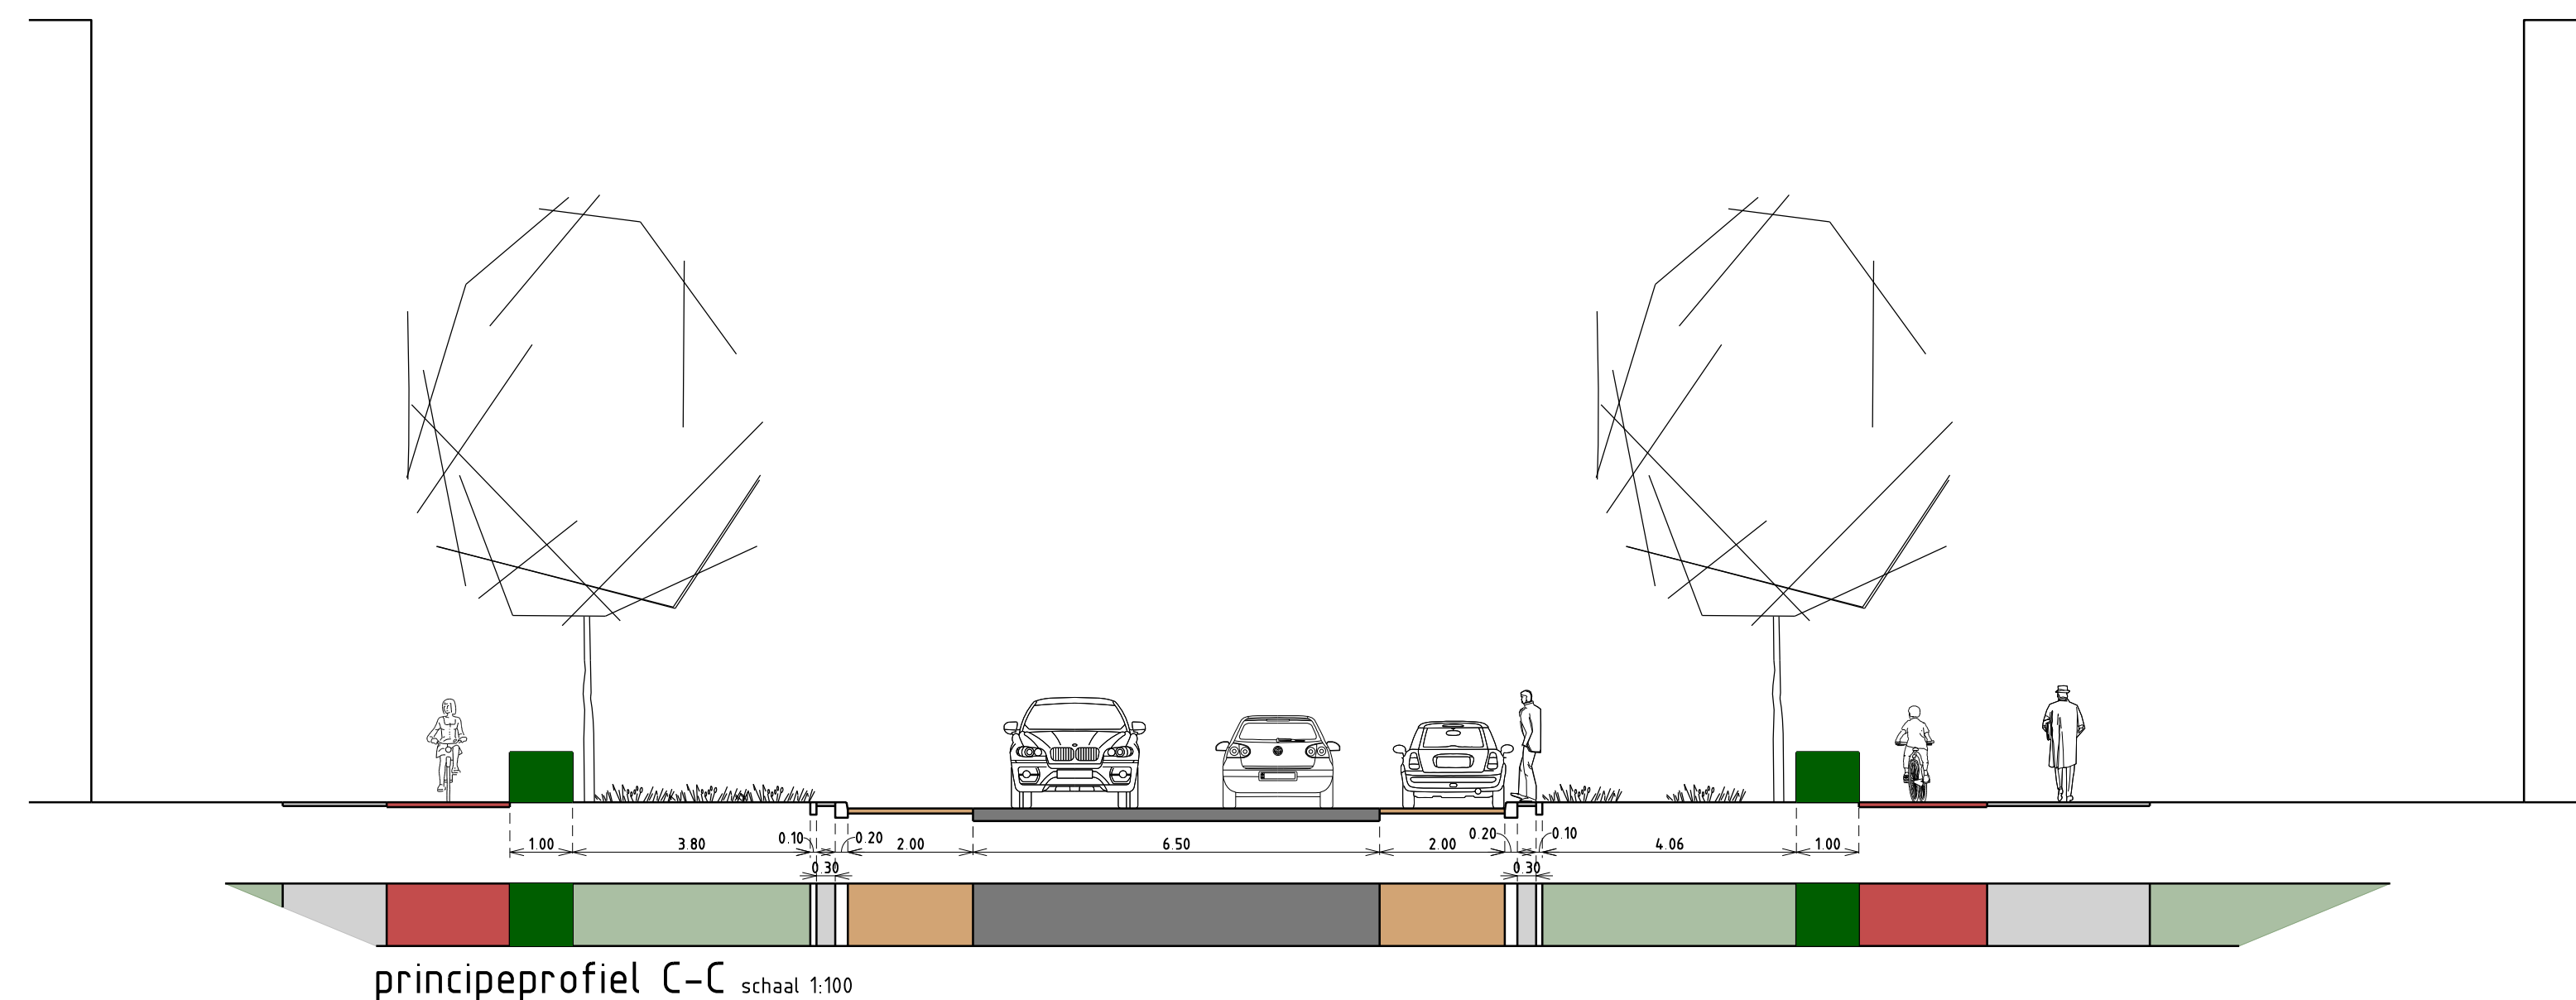


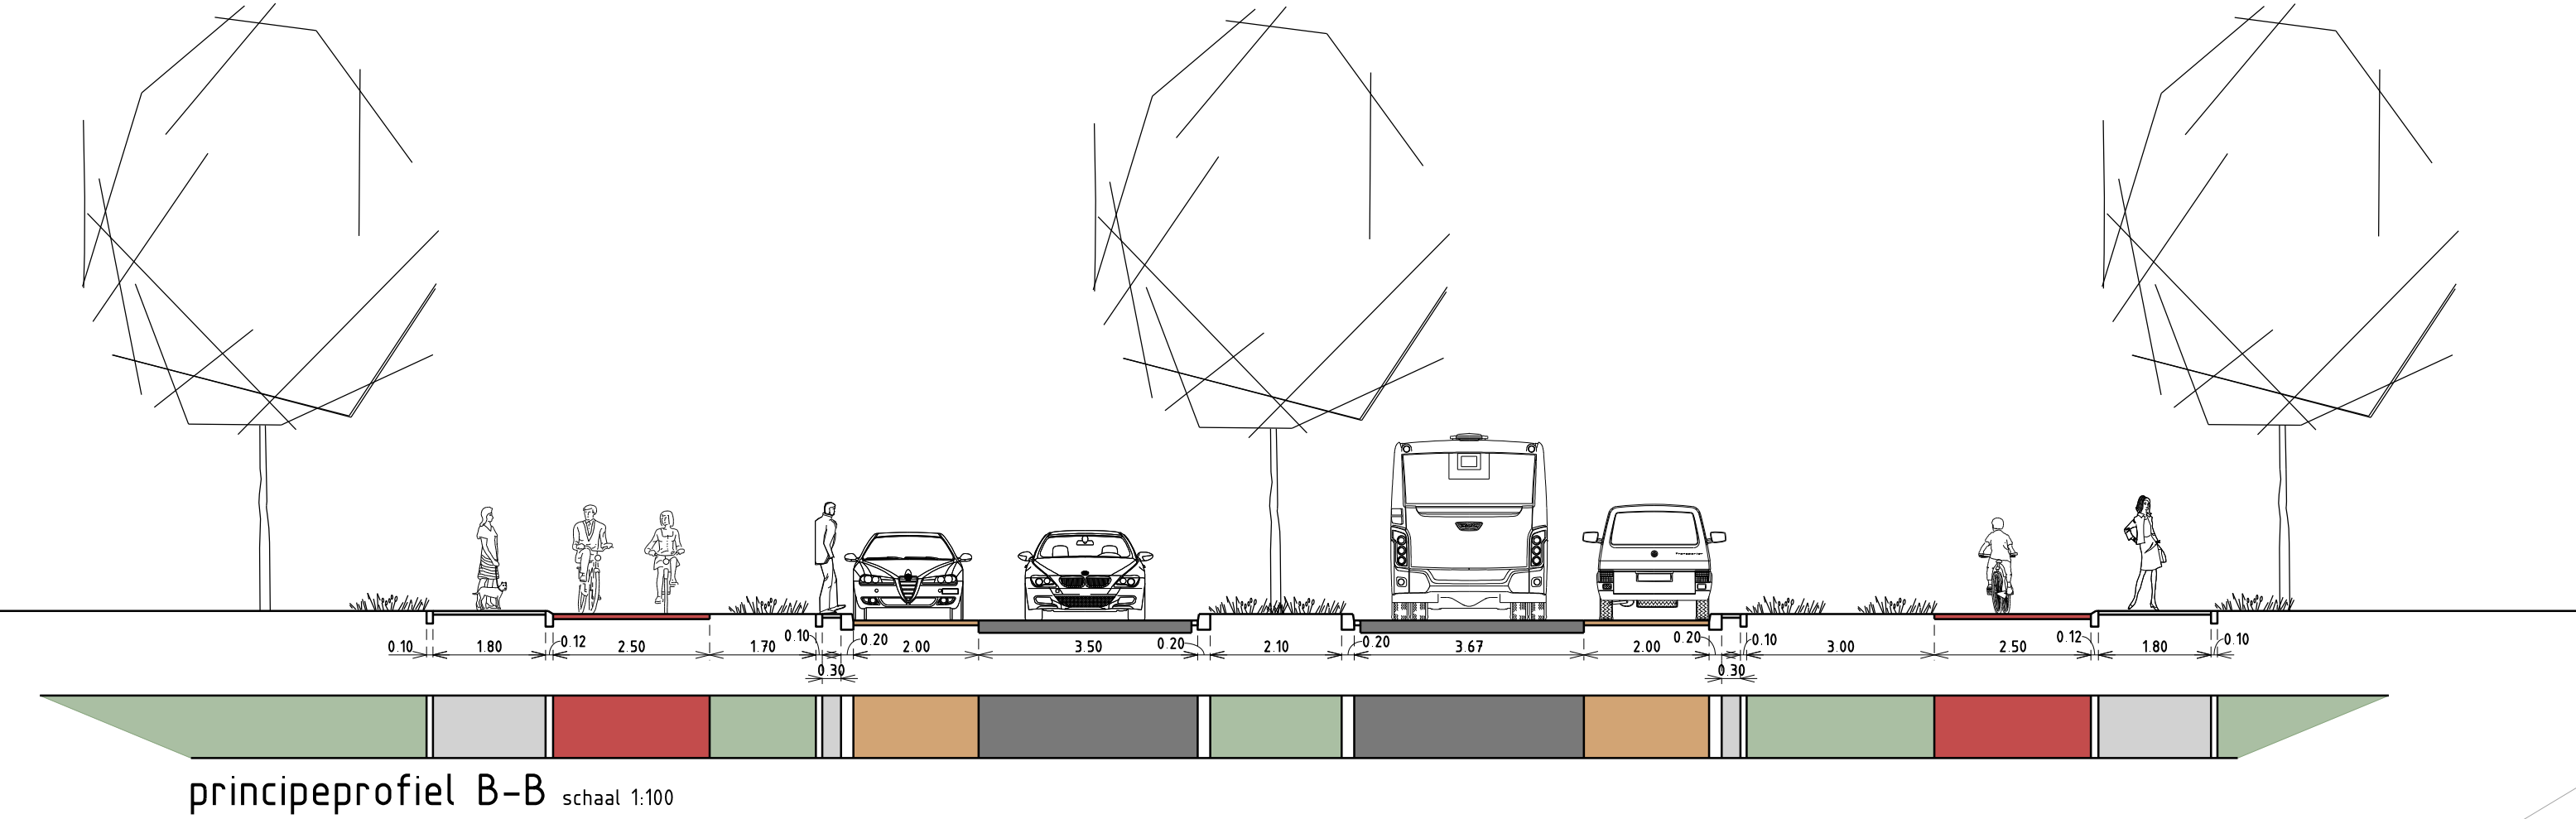

Fietspaden westzijde rijbaan asfalteren tot het kruispunt aan het Valkeniersplein

Fietspaden aan beide zijde van de rijbaan asfalteren tot de rotonde aan de Ulvenhoutselaan

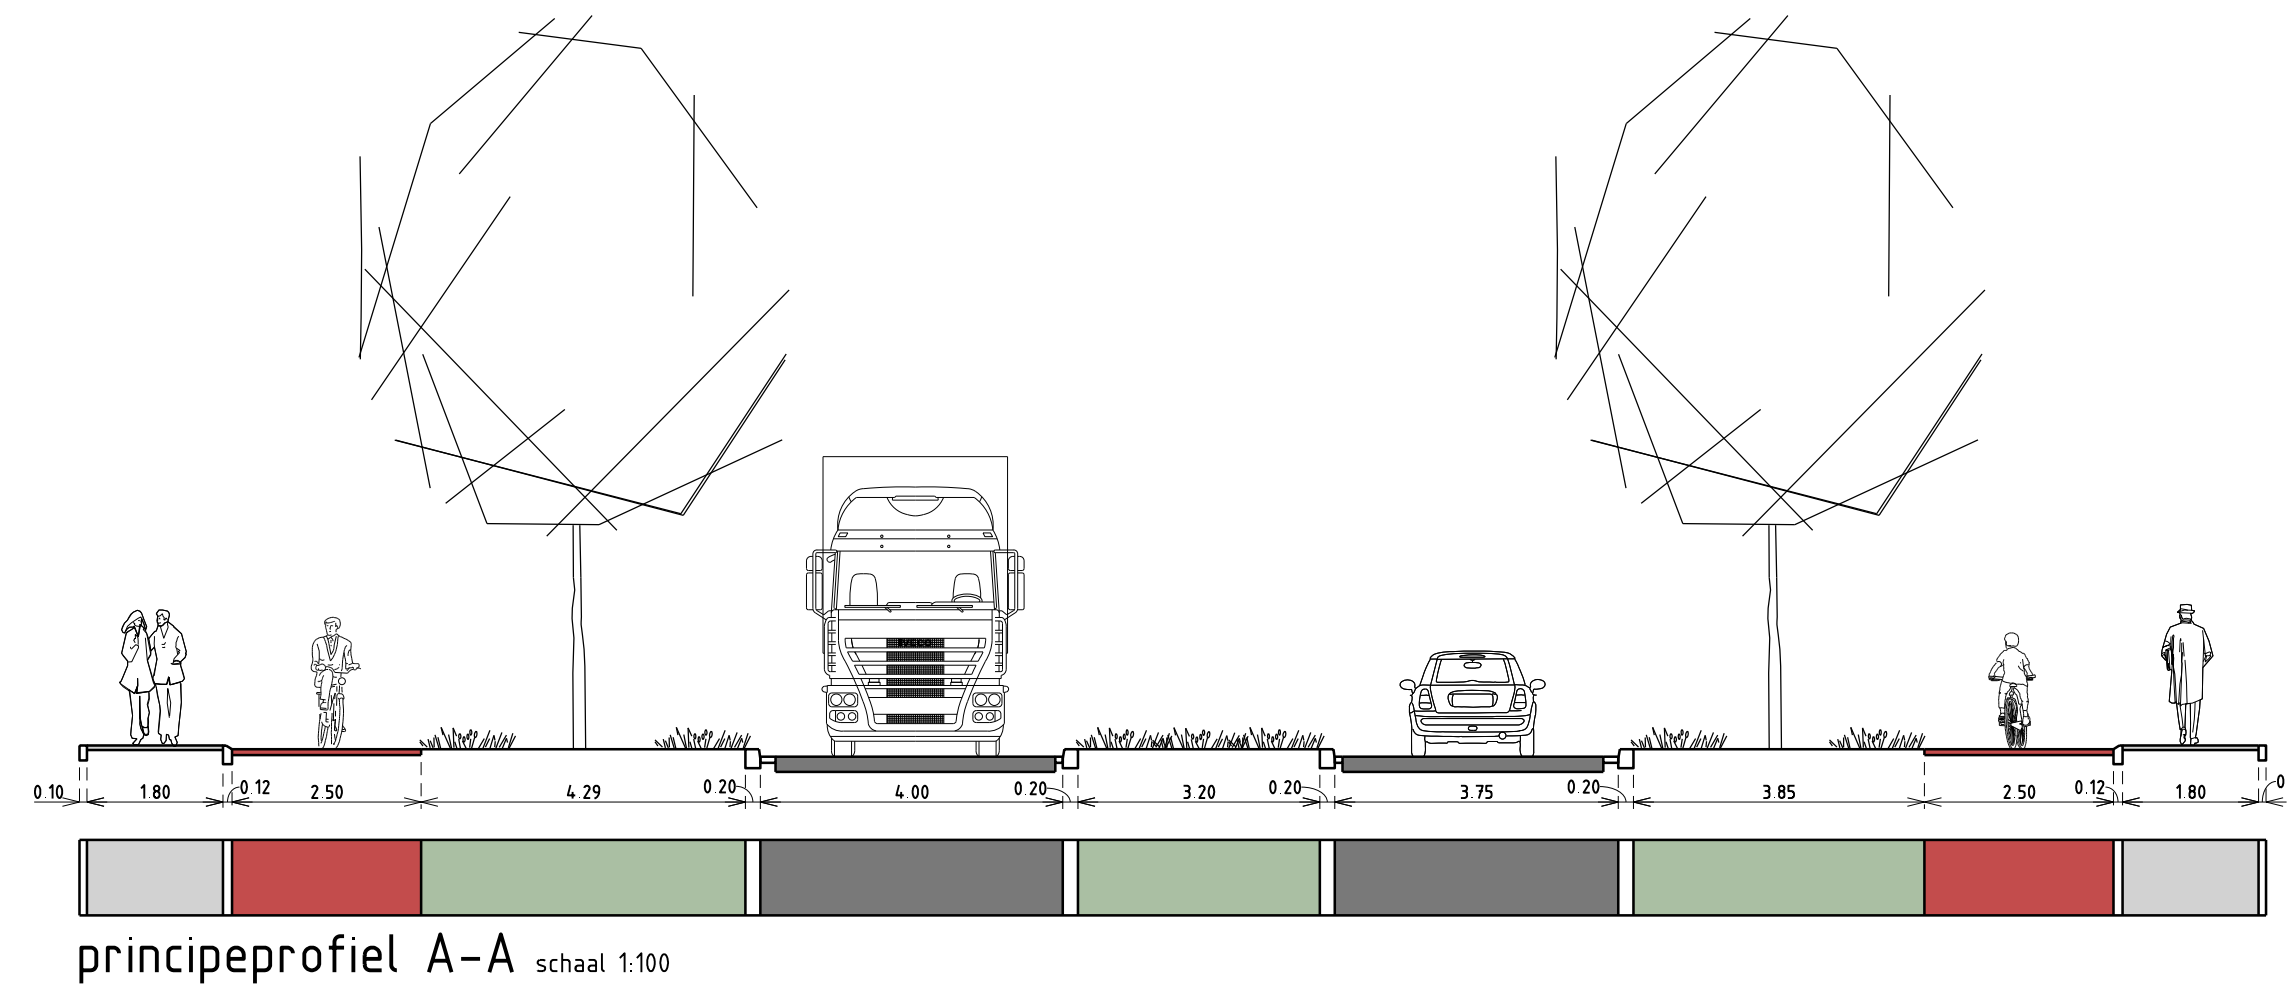

verklaring

- bestaande situatie
- nieuwe situatie
- werkgrens
- opstrijdband 100/200
- rijwielpadband 40/200
- trottoirband 100/200
- inrijband 800x180x500
- esfaat (rijbaan)
- esfaat (fietspad)
- betonstraatstenen i.c.m. Ronfix
- trottoirtegels 300x200x40 merwebasalt (voetpad)
- trottoirtegels 200x200x40 merwebasalt (inrij/uitrij)
- straatbalstenen keformaat ellaboggerand (parkeervak)
- markeringsschild
- markering 0,31-0,31 (parkeervakafdeling)
- markering 0,50-0,50
- markering 1-1
- blokkmarkering 0,50
- haaflanden 0,30
- haaflanden 0,50
- lichtmasten dubbele uithouder / enkele uithouder
- berm/gazon
- haag: Fagus sylvatica
- te handhaven bomen
- te handhaven private bomen
- te roeien bomen
- te planten bomen
 - Qm: Quercus robur
 - Tb: Tilia tomentosa 'Brabant'
 - Ph: Platane x Hispanica
- Meerstamige bomen
 - Alg: Acer glabrum
 - Bp: Brachyglottis papyrifera
 - Bu: Betula utilis 'Japonica'
 - St: Styax japonicus
- Vastlegplanten en siergrassen
 - Aa: Aster ageratoides 'Aster'
 - Aa: Aconitum variegatum 'Arendal'
 - Ab: Anemone x hybrida 'Honore Jobert'
 - Ge: Geranium Rozanne
 - Ge: Penstemon albertsianus 'Hemel'
 - Pa: Persicaria bistorta
 - Pa: Parnassia palustris 'Heavy metal'
 - Sal: Salvia nemorosa 'Mansholt'

Besteknummer: 2540505
Projectmanager: 1500
Formaat: A0+
Gekeurd door:
Datum uitgifte:
Vrijgegeven door:
Tielboom

Gemeente Breda
Directie Beheer
Afdeling Stadsingenieurs Breda

Overzichtstekening
Allerheiligenweg-Mariaplein
Voorlopig Ontwerp

Documenttype: Tekening
Documentnummer: 318501
Versie: 1

