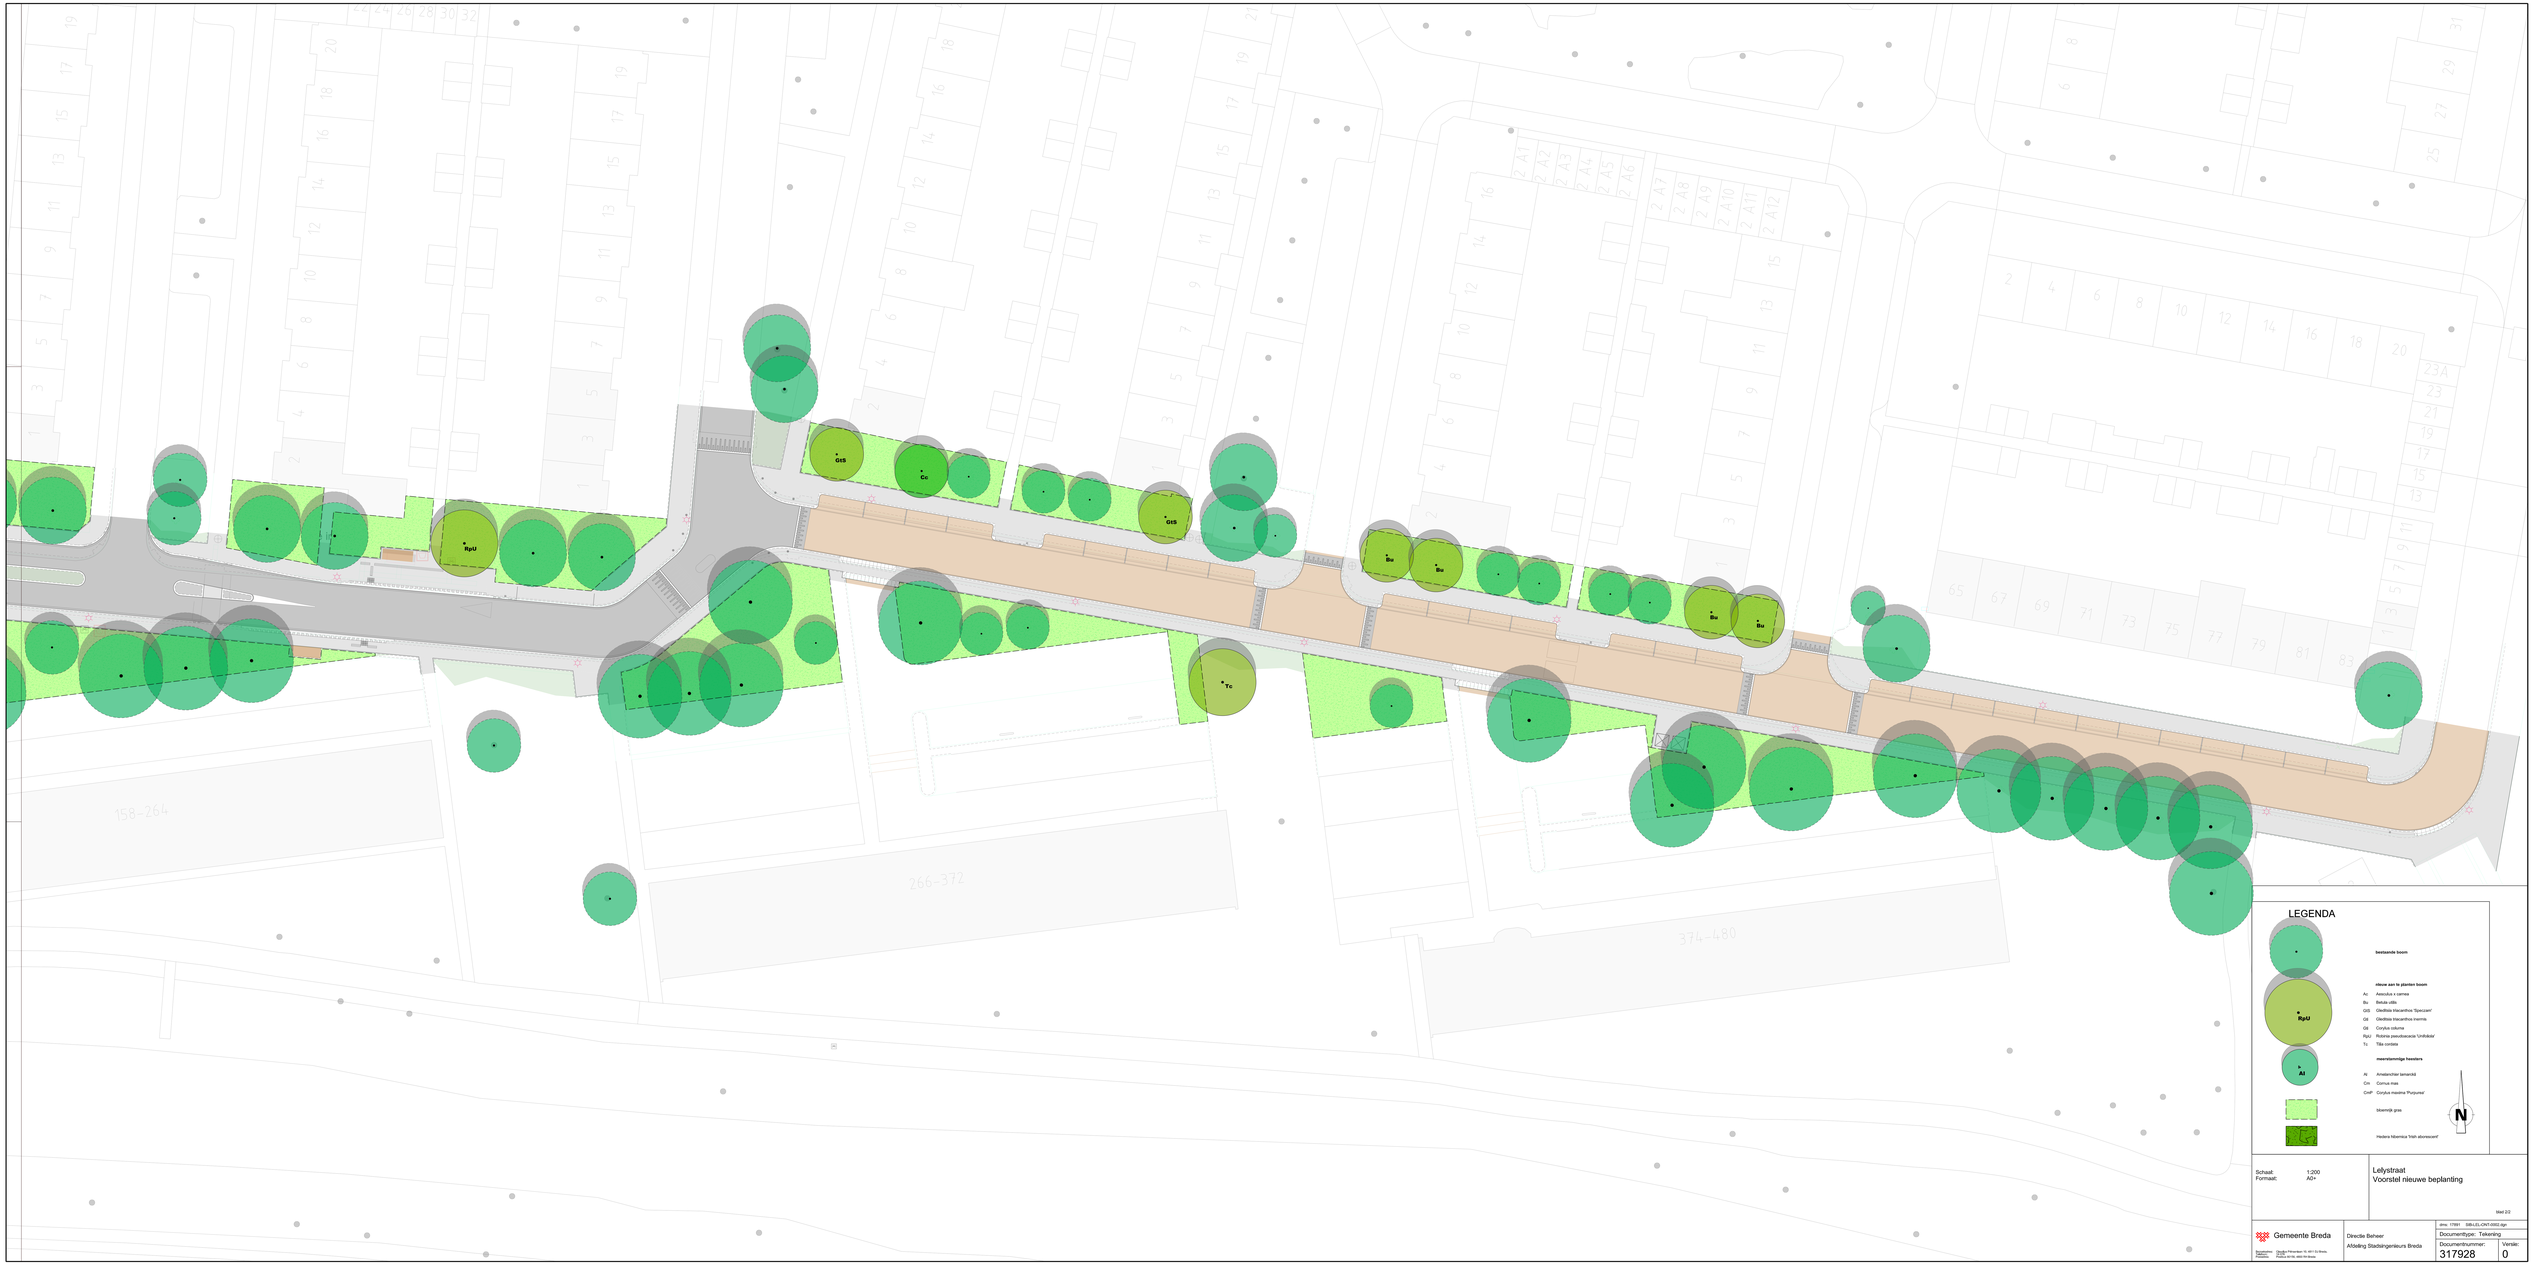
LEGENDA
bestaande boom
nieuw aan te planten boom
Ac Aesculus x carnea
Bu Betula utilis
GtS Gleditsia triacanthos 'Speciaan'
Gt Gleditsia triacanthos inermis
Cc Corylus columa
RpU Robinia pseudoacacia 'Umbraculs'
Tc Tilia cordata
meervormige heesters
Al Amelanchier lamarckii
Cm Cornus mas
CmP Corylus maxima 'Purpurea'
bloemrijk gras
Hedera hibernica 'Irish aborescent'
N
Schaal: 1:200
Formaat: A0+
Lelystraat
Voorstel nieuwe beplanting
blad 2/2
Gemeente Breda
Directie Beheer
Afdeling Stadsingenieurs Breda
dms: 17091 SBLEL-CNT-0002.dgn
Documenttype: Tekening
Documentnummer: 317928
Versie: 0