
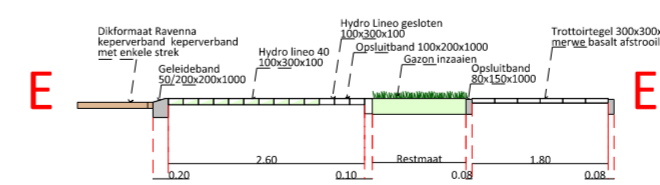
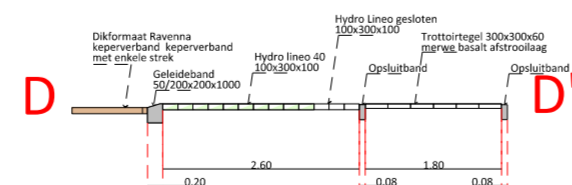
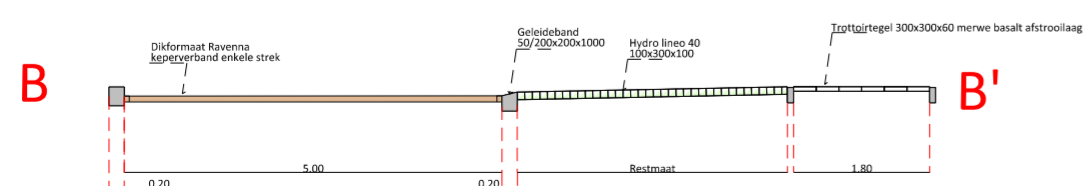
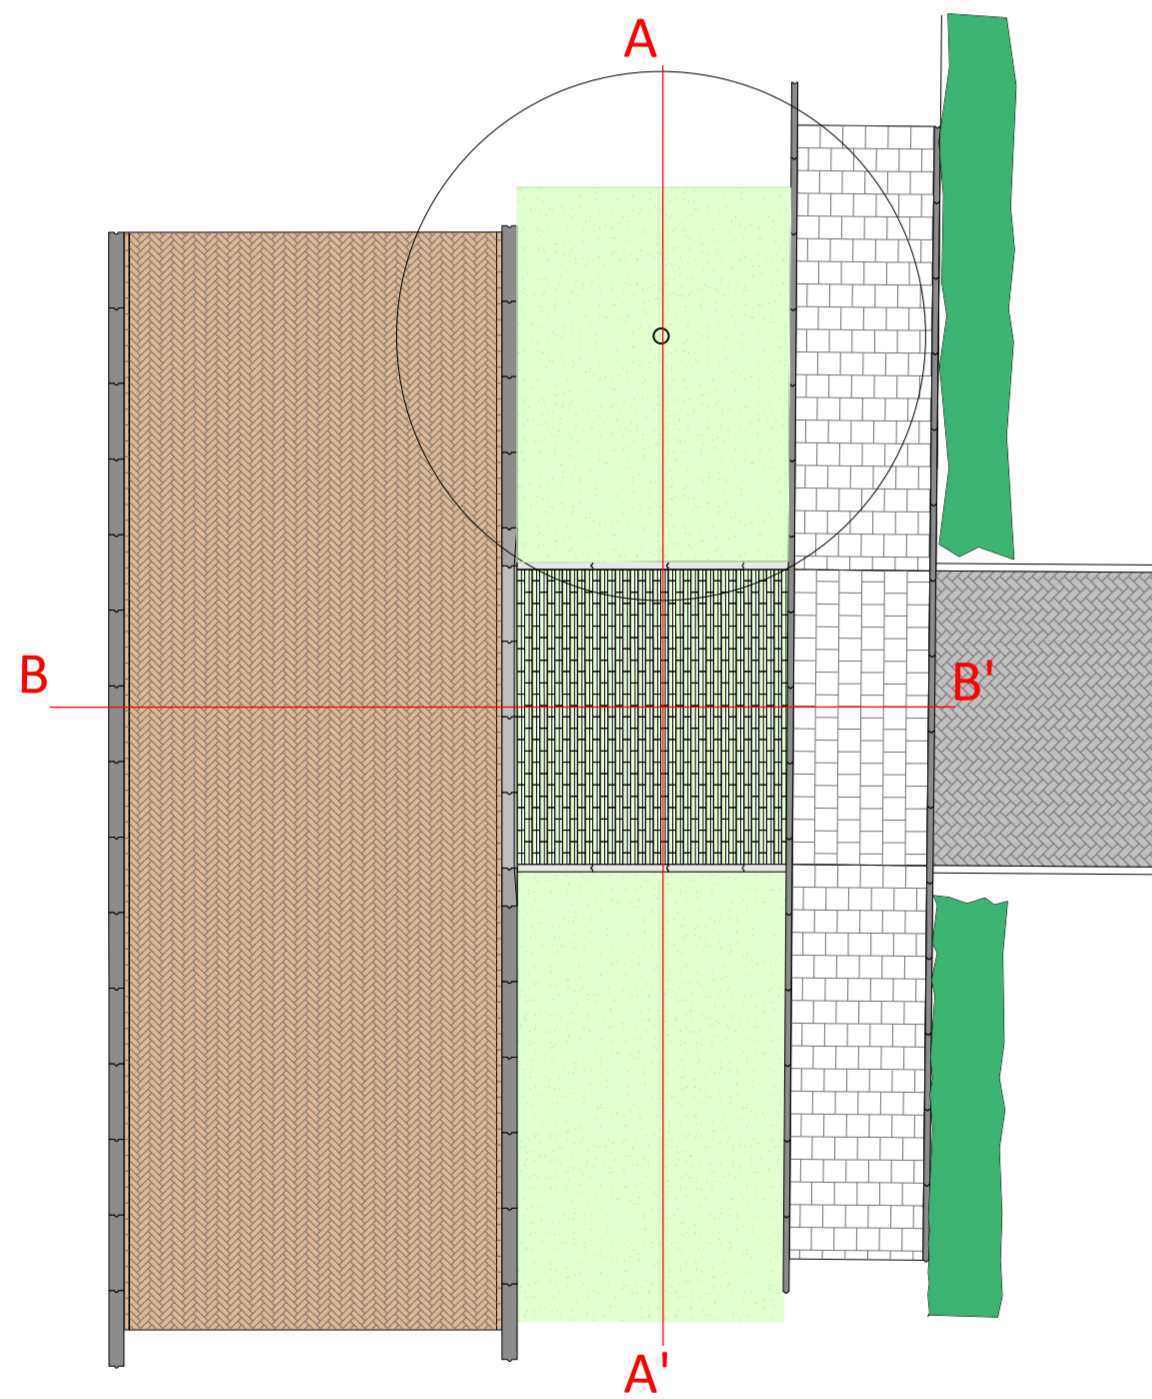
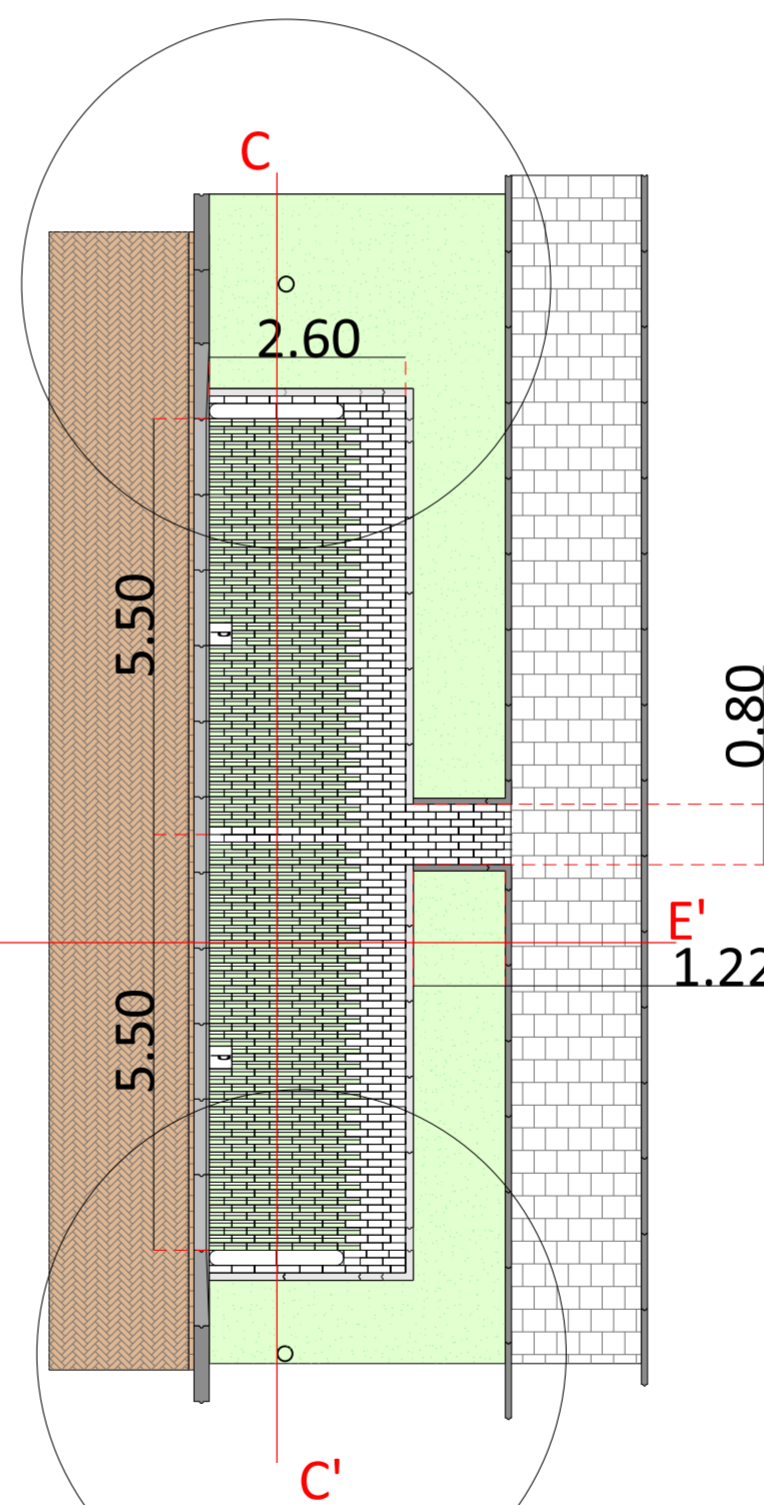
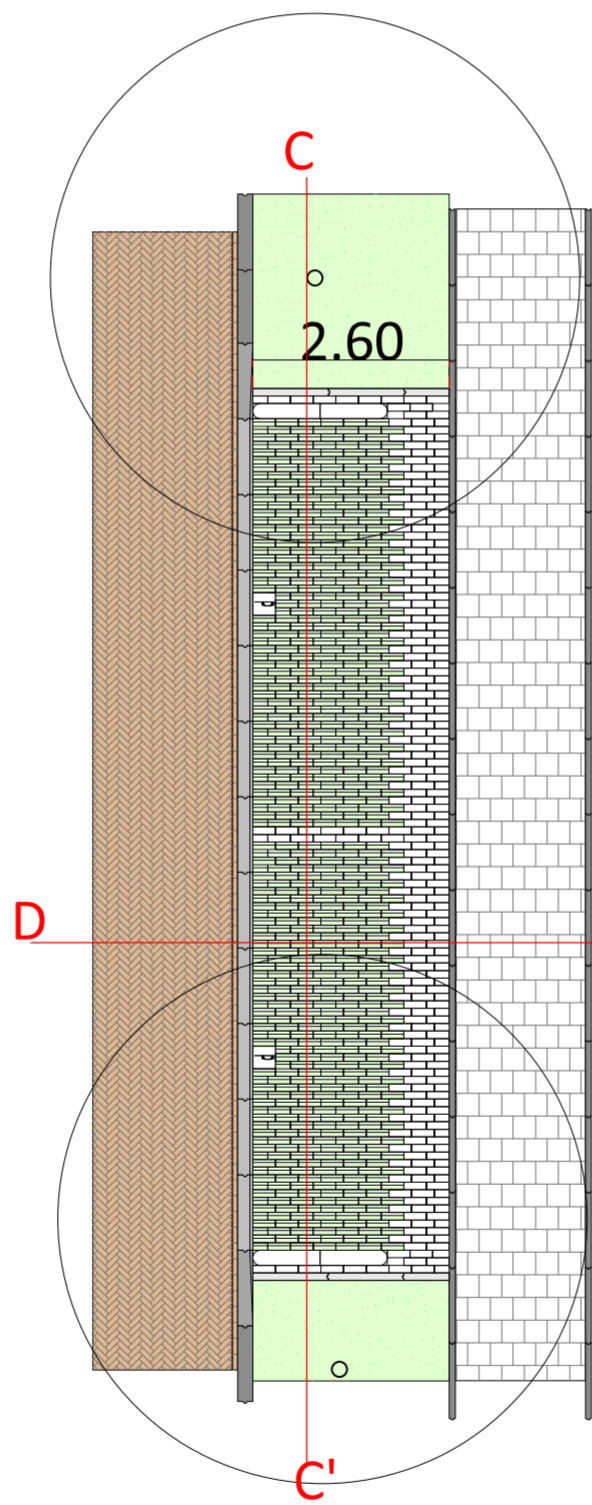
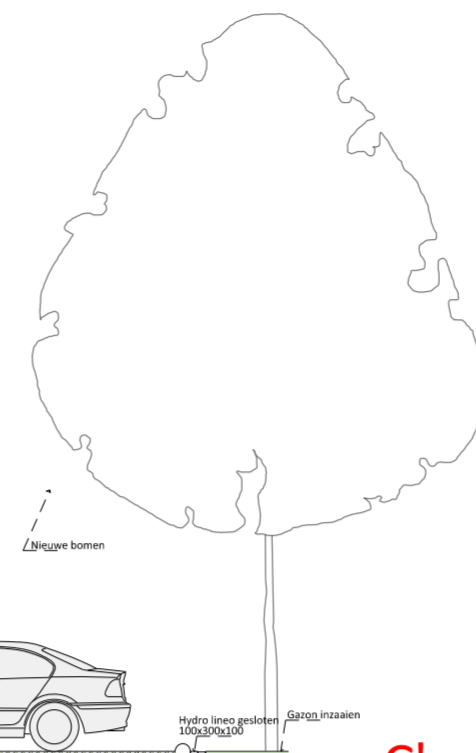
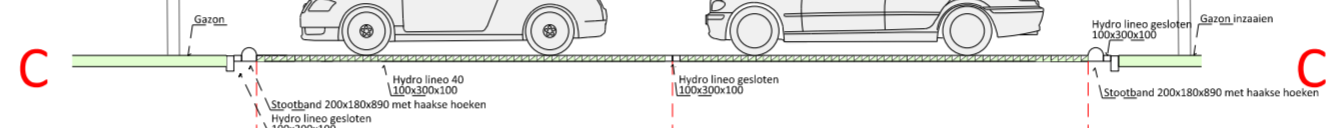
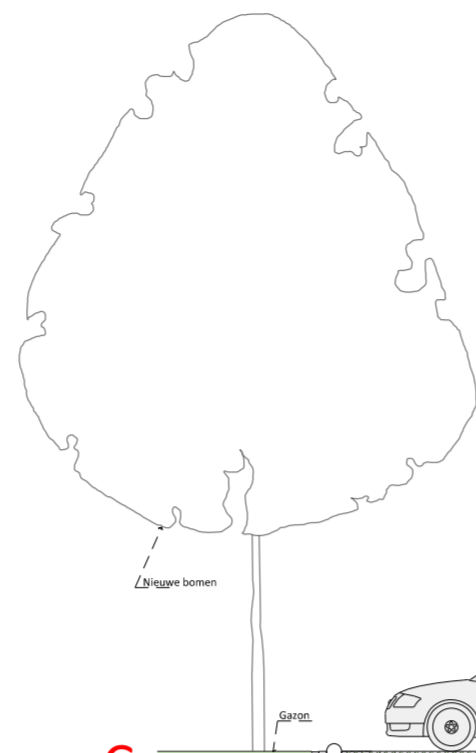
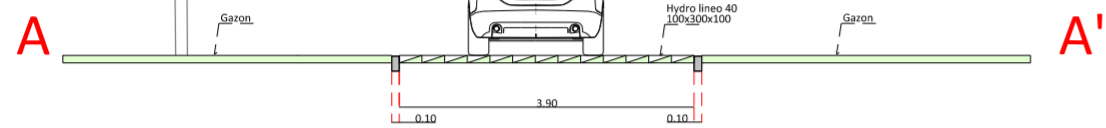



Detail inritten en parkeerstempel

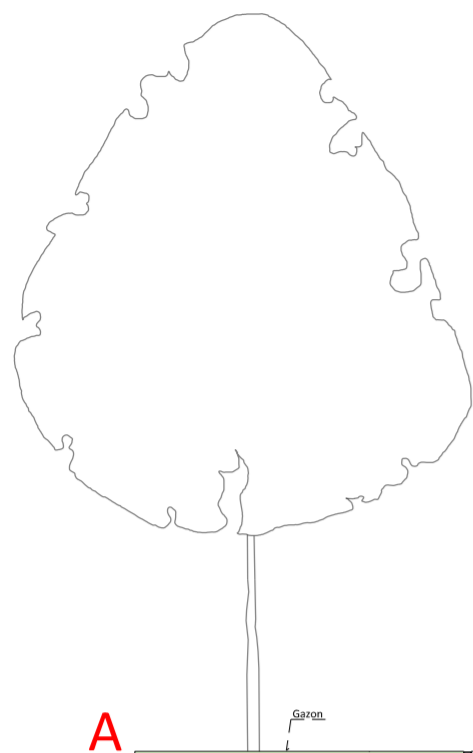

| | |
|--|---|
| Schaal: 1:100 Formaat: A2 Datum uitgifte: 12-07-2022 | Ruitersboslaan 2022 Definitief ontwerp details |
|  Gemeente Breda | Stadsingieurs Breda |
| Bezoekadres: Claudius Prinselaan 10, 4811 DJ Breda. Telefoon: 14 076 Postadres: Postbus 90156, 4800 RH Breda | |