


Legenda

	Werkigrens
	Bestaande situatie
	Vervallen situatie
	Bestaande bebouwing
	Markering op bestaande tegels aan de oneven zijde eerste deel Overakerstraat van huisnummers 177 t/m 195
	Bestaande boom
	Opsluitband 100x200, nieuw
	Trottoirband 180/200x200, hergebruik
	Geleideband 50/200/200, nieuw
	Halfverharding, nieuw
	Straatbaksteen, keiformaat, keperverband, hergebruik
	Tegel 300x300x45, stroomverband, hergebruik
	Tegel 200x200x80, Lavaro 406, stroomverband, nieuw
	Betonstraatsteen, keiformaat, elleboogverband, hergebruik

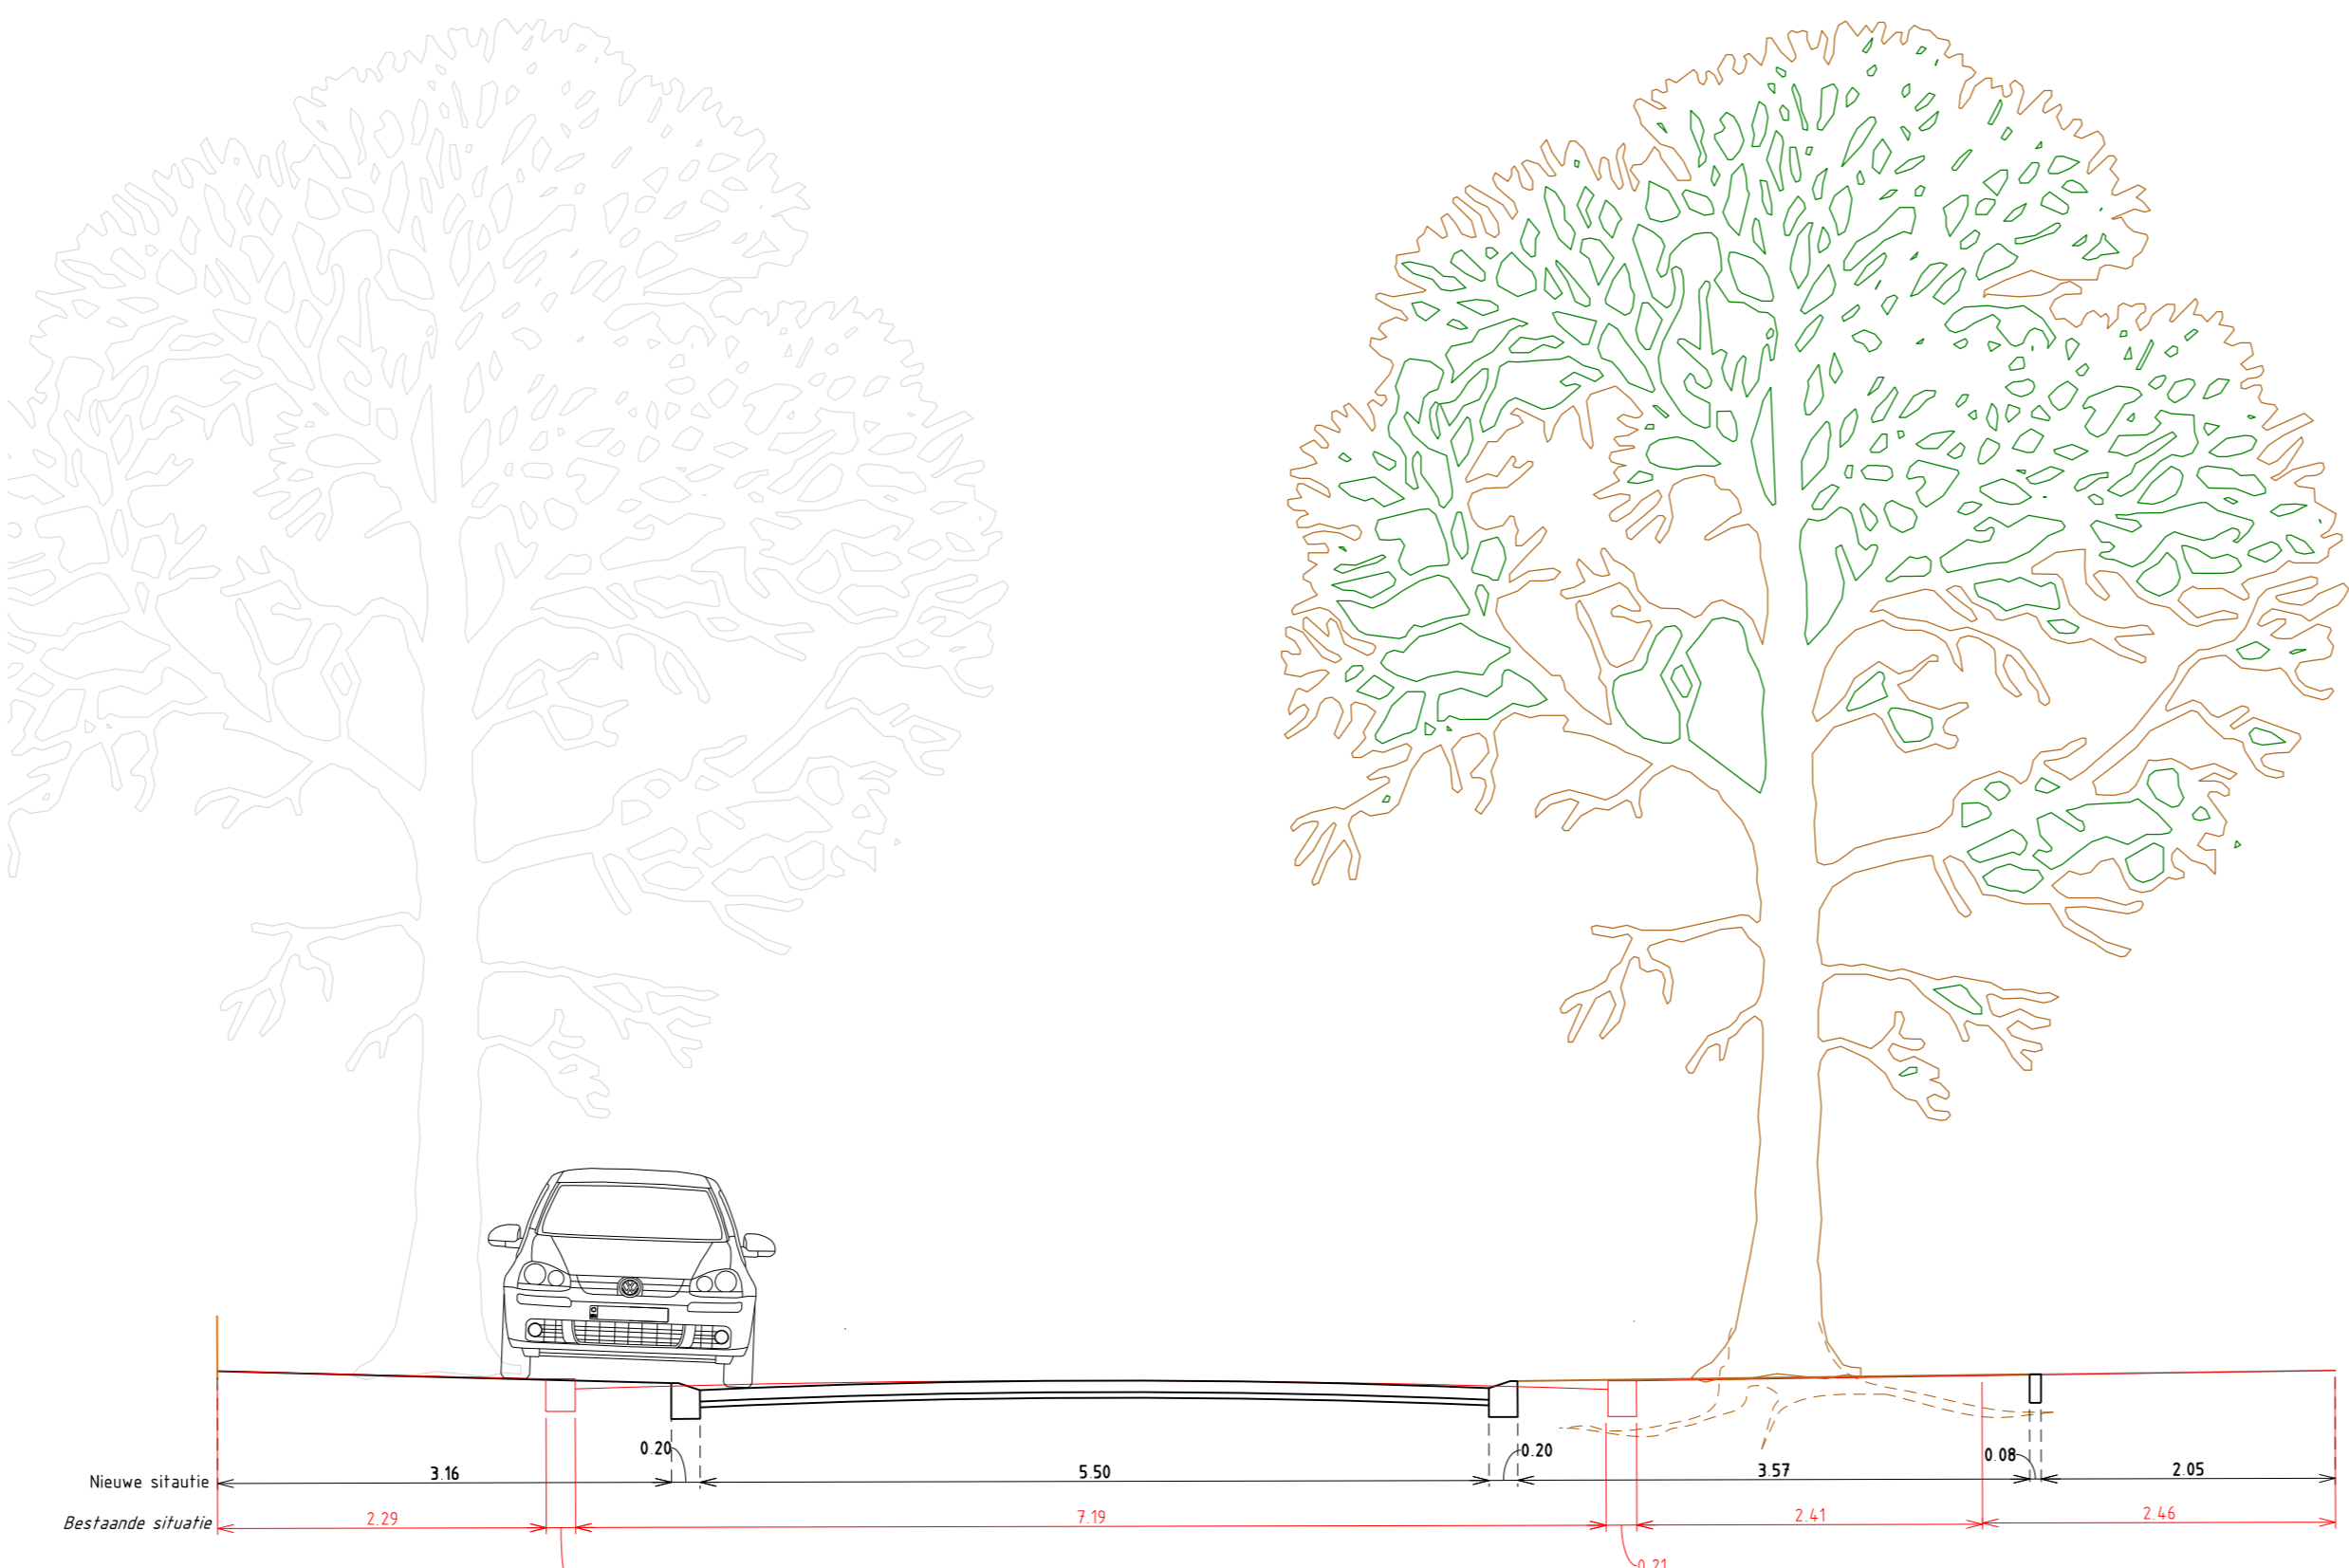

Besteknummer: Projectnummer: Schaal: Formaat: Gekoörd door: Datum uitgifte: Vrijgegeven door: Het teamhoofd:	1:200 A0 	Maatregelen wortelopdruk Overakerstraat Schetsontwerp blad 1/2 <h1>CONCEPT</h1>
Status: Aanmaken	Gemeente Breda Directie Beheer Afdeling Stadsingenieurs Breda	Versie: 0 Documentnummer: 324808 Documenttype: Tekening Date: 18195 88-0042NF-0001.dgn