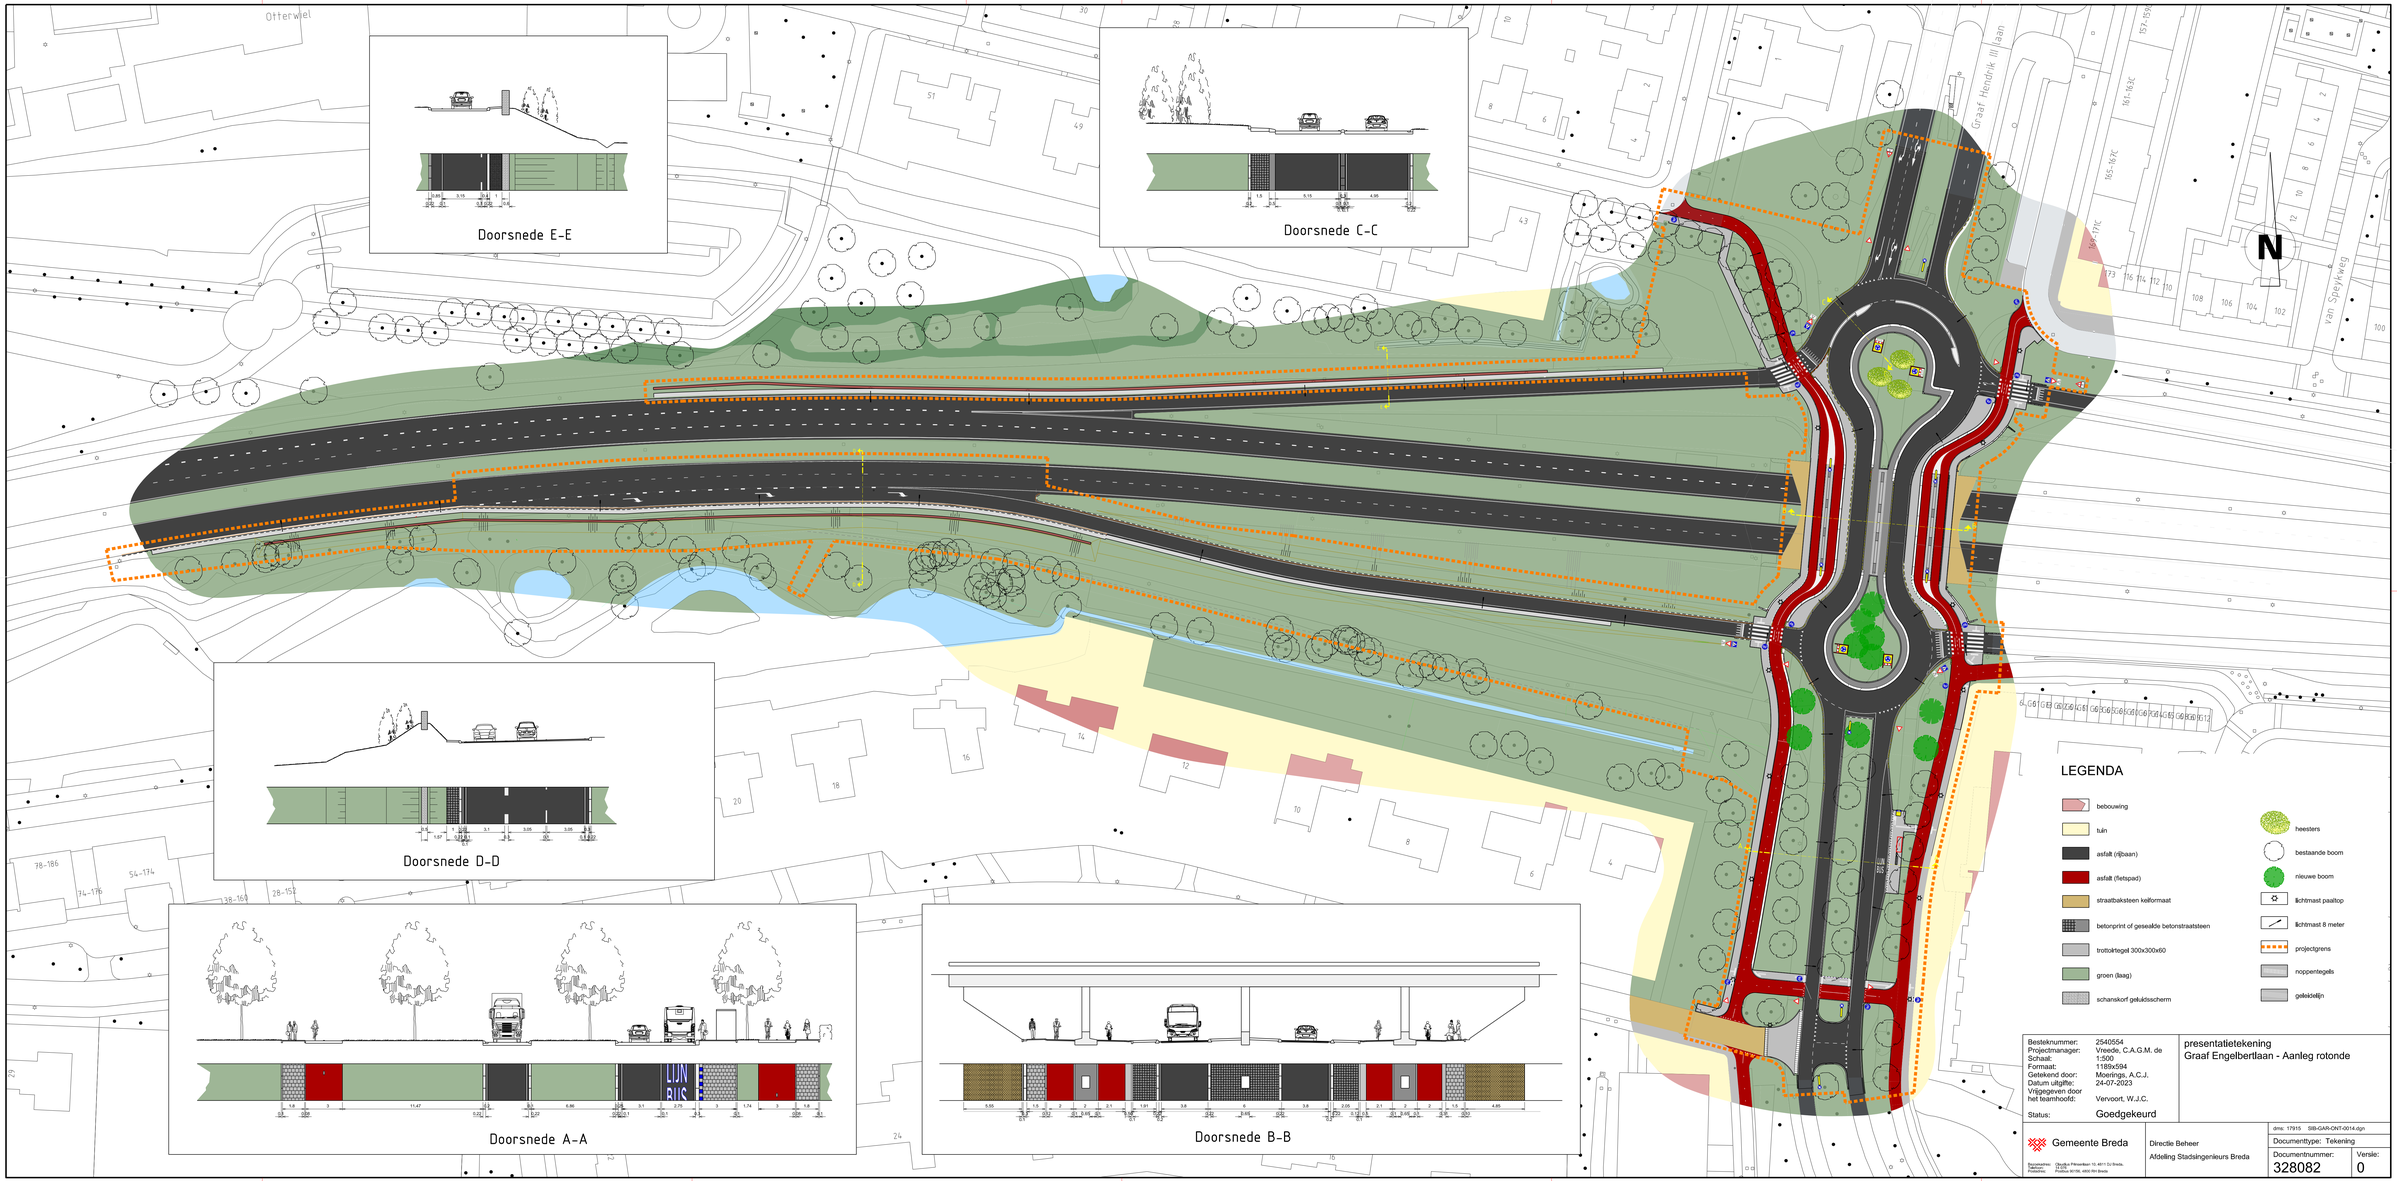

Besteknummer:	2540554	presentatietekening
Projectmanager:	Vreede, C.A.G.M. de	Graaf Engelbertlaan - Aanleg rotonde
Schaal:	1:500	
Formaat:	1189x594	
Getekend door:	Moerings, A.C.J.	
Datum uitgifte:	24-07-2023	
Vrijgegeven door het teamhoofd:	Vervoort, W.J.C.	
Status:	Goedgekeurd	

Gemeente Breda

Basisadres: Gemeente Breda, Postbus 90150, 4800 RM Breda

Opvolg-e Prinsenlaan 10, 4811 DJ Breda, Postbus 90150, 4800 RM Breda

Directie Beheer
Afdeling Stadsingenieurs Breda

dms: 17915 SIB-GAR-ONT-0014.dgn

Documenttype: Tekening

Documentnummer:	Versie:
328082	0