



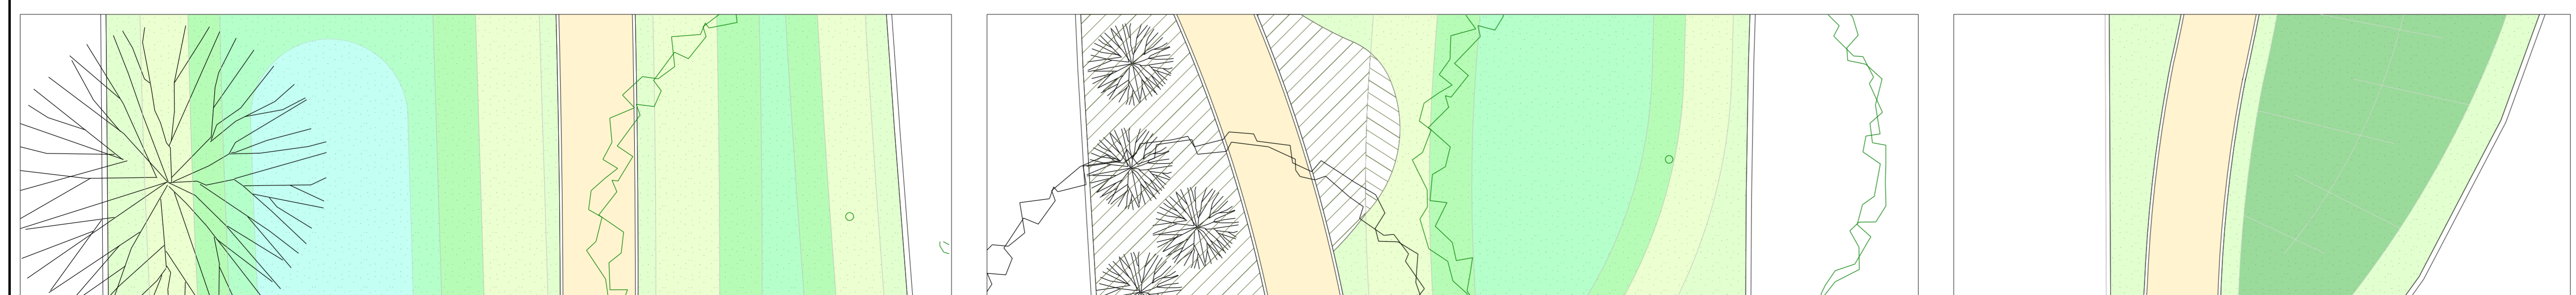

Profielen

Schaal 1:100

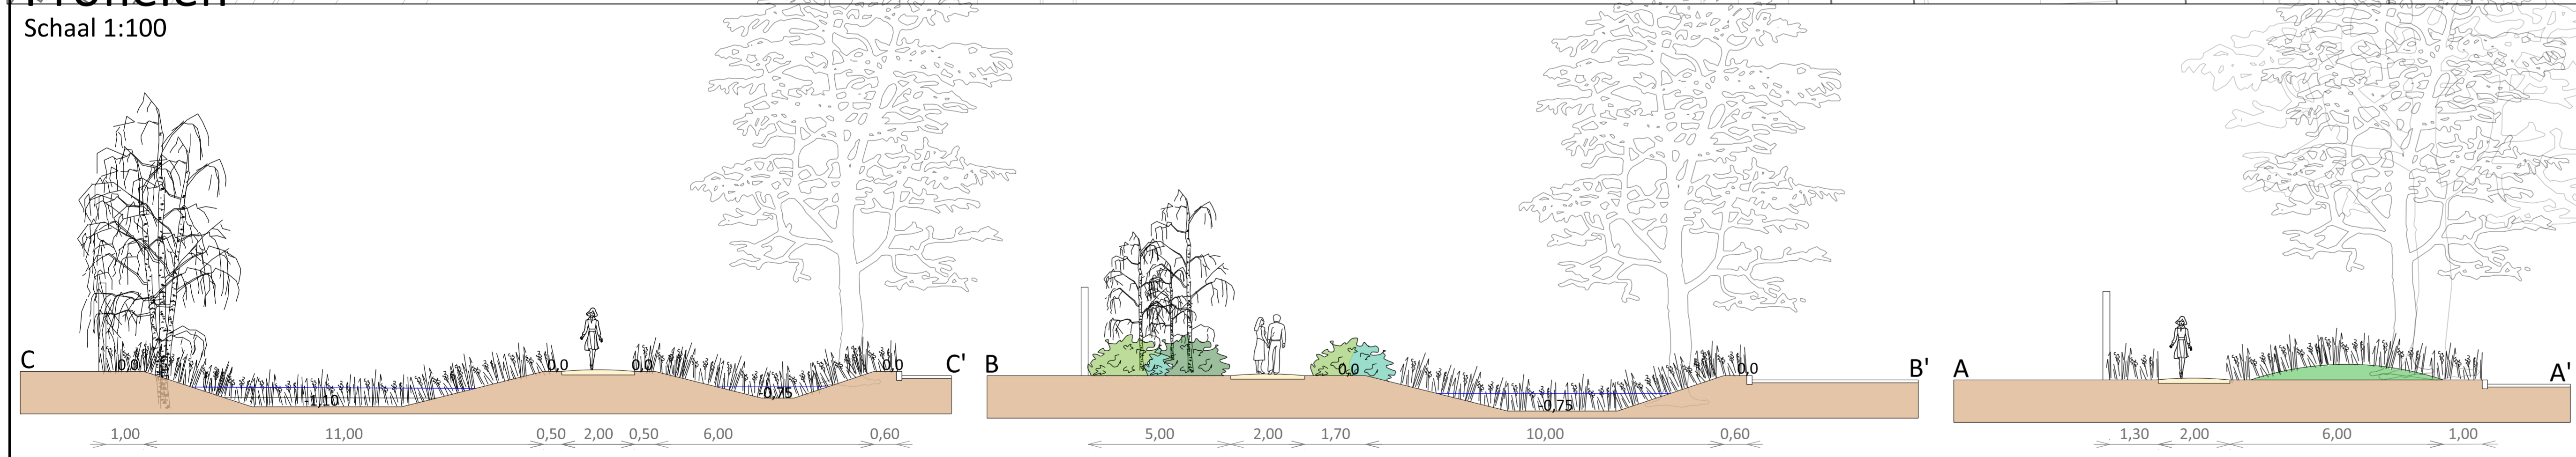

Legenda

	Paden BGS verharding grijs met 80/200 opsluitband 20mm klik		Zitbank montensy 150x58x 83 leverancier Samson		Bestaande te behouden boom Ail Acer saccharinum 'laciniatum Wierl' Ail Acer saccharinum 'Pyramidale' Ail Acer saccharinum Ail Acer negundo Ail Acer platanoides Ail Acer pseudoplatanus Ail Alnus alissima Bpe Betula pendula Bpu Betula pubescens Fai Fagus sylvatica Ile Ilex Plm Platanus X hispanica Qro Quercus robur Qro Quercus robur Tab Taxus baccata Tilp Tilia platyphyllos
	Bloemrijkgrasland		Afvalbak standaard Breda hr bin ral 7016		Nieuwe boom Ail Acer saccharinum Bpu Betula pubescens Csa Cotinus australis Uil Ulmus laevis
	Hergebruik kasseien verharding halfteensverband met enkele strek 100/200 opsluitband		Lichtmast 6m (hergebruik) kleur wijzigen naar ral 7016 nieuw armatuur Lightronics BRISA -L2WG6-LC-W1-16LED-3000K-2150LM-14.9W		Nieuwe meerstammige boom Alg Alnus glutinosa Nis Nissa sylvatica
	Straatbaksteen keiformaat bruin (oud) conform inrit kazerne keperverband met enkele strek 100/200 opsluitband		Speelboom (bestaande te kappen boom)		Nieuwe (meerstammige) heester Ami Amelanchier lamarckii Bud Buddlej davidii Cip Calceolaria bodinieri 'Profusion' Csa Cotinus australis Cm Cornus mas Ila Ilex aquifolium
	Aanbrengen markering tbv parkeren op bestaand wegdek		Zwerfkeien graniet findlinge		
	Inrit dmv verlaagde band conform inritten Lovensdijkstraat		Bestaande hekwerk op erfscindingen Trip van Zoudtland kazerne		
	Verhoging in het landschap met bloemrijkgrasland (met theoretische hoogtes)		Projectgrens		
	Wadi structuur met bloemrijkgrasland (met theoretische hoogtes)		Heester border Beplanting ntb		

Schaal: 1:500
Formaat: A1
Datum uitgifte: 03-04-2023

Lovensdijkstraat - reconstructie
Voorlopig ontwerp

Gemeente Breda
Stadsingenieurs Breda