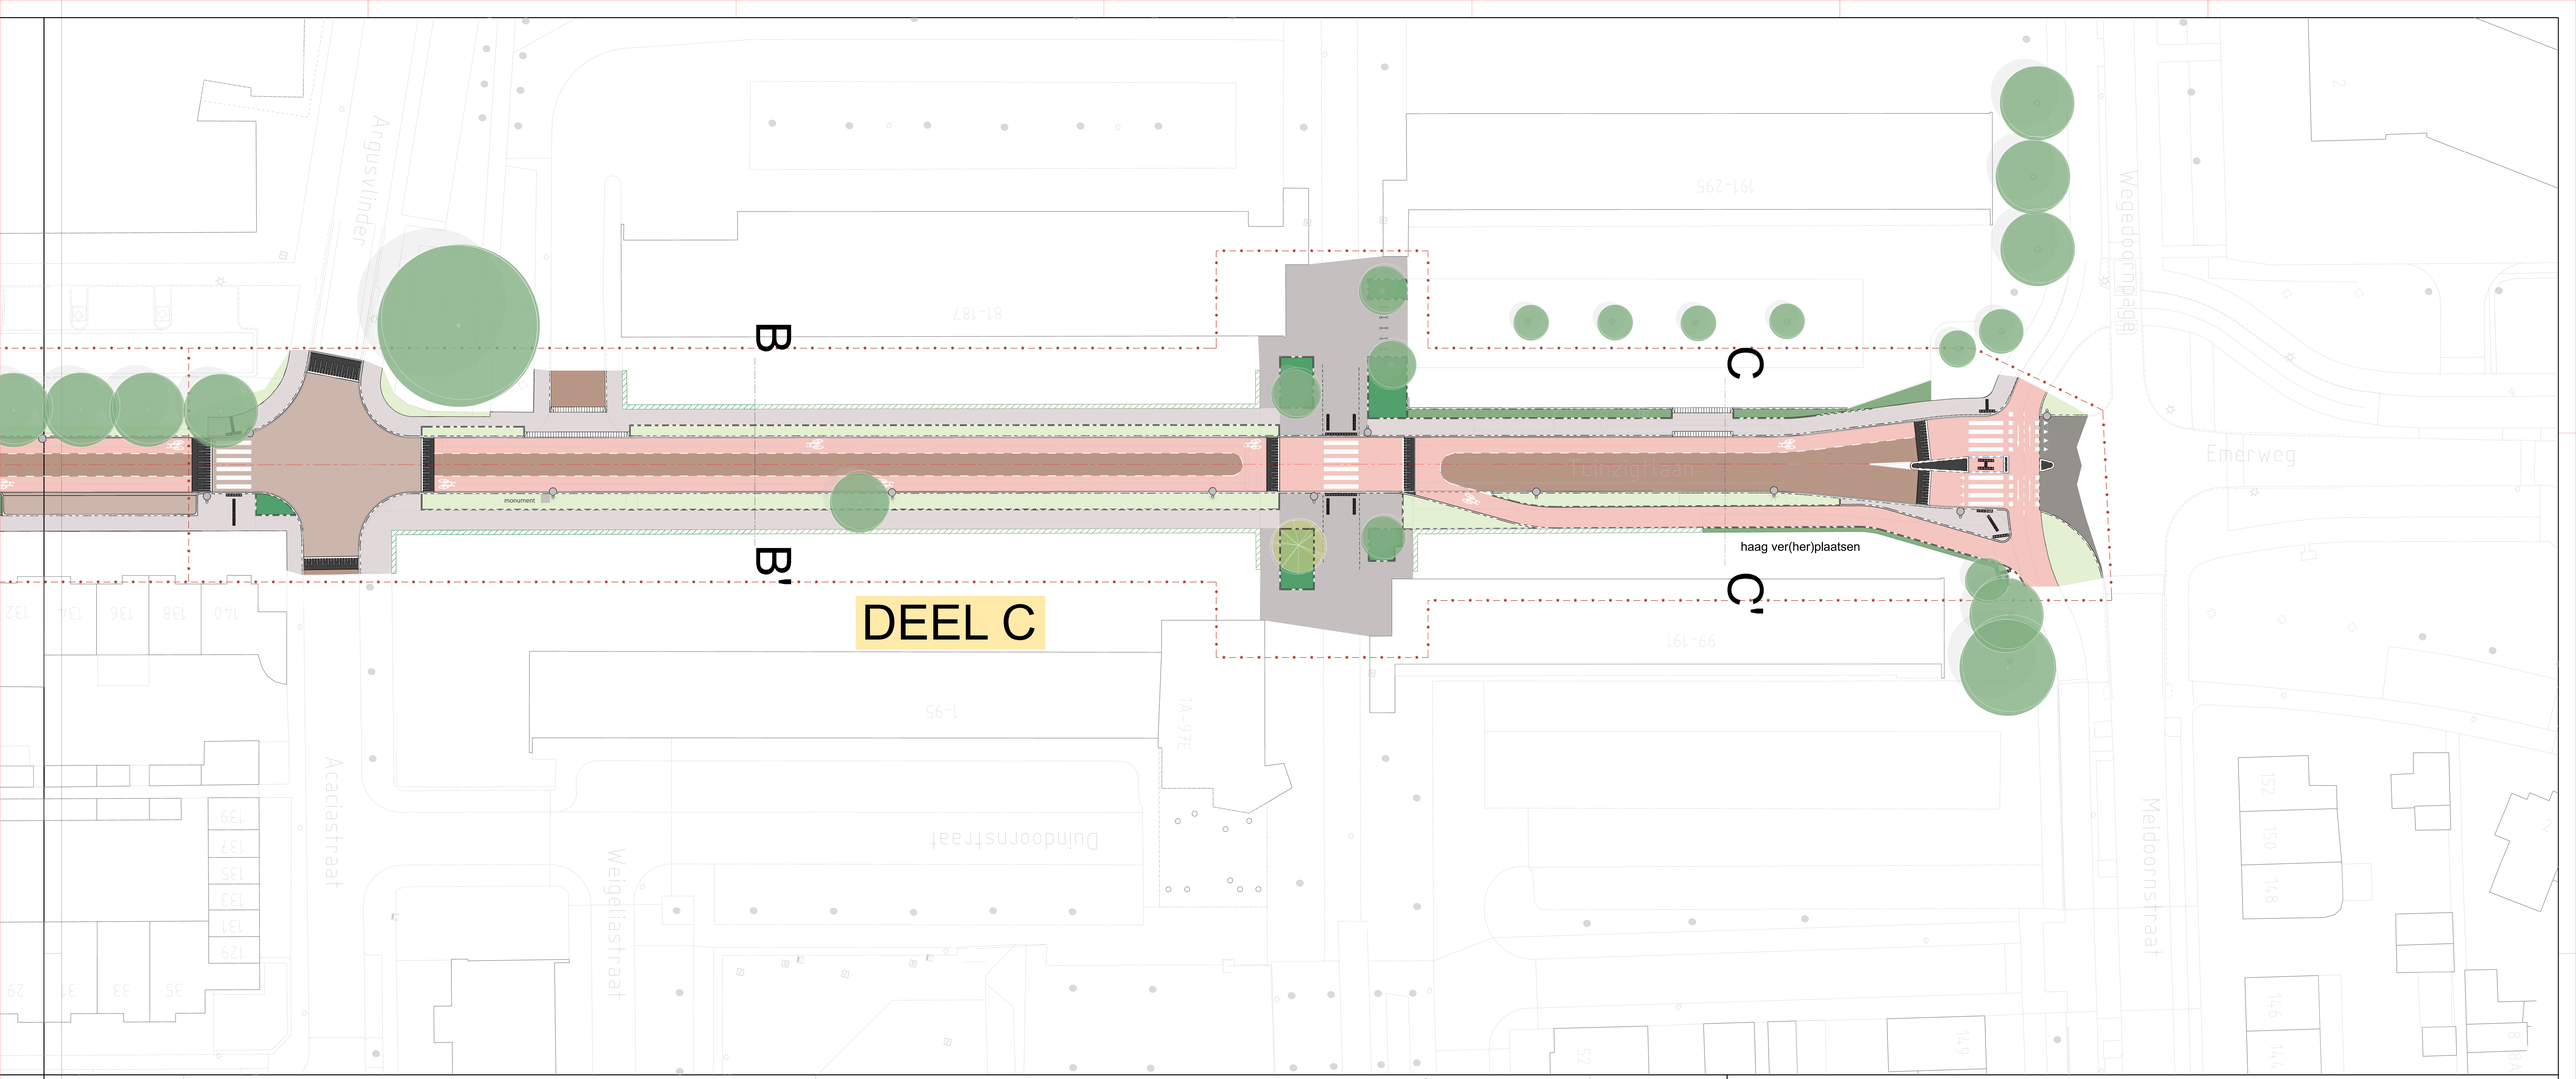

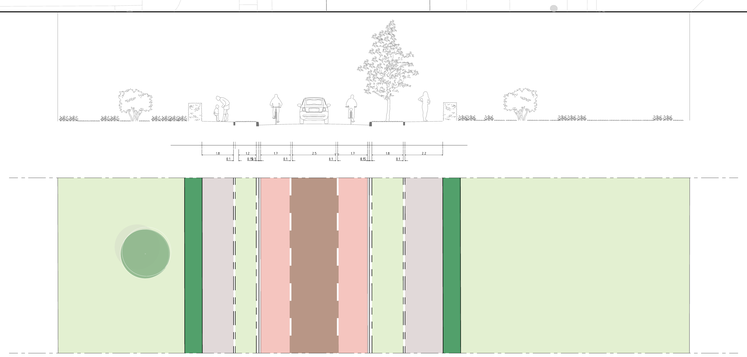

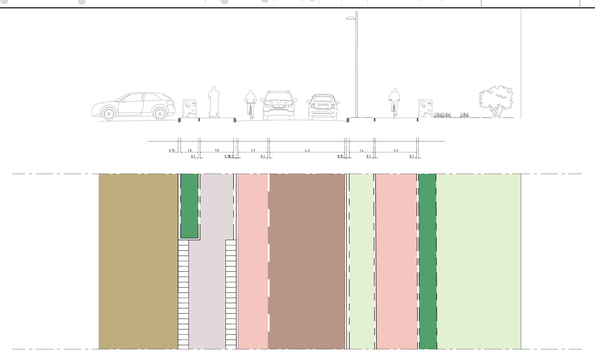

Verklaring

Verharding

- Rijbaan- straatbaksteen, keiformaat
- Parkeervakken, straatbaksteen, elleboogverband
- Voetpad- Betontegel, grijs, 30x30x6 Merwe basalt afstroolaag (lavaro urban 406)
- Inrit- Betontegel, grijs, 20x20x8 Merwe basalt afstroolaag (lavaro urban 406)
- Rijbaan- Asfalt, zwart
- Fietspad- Asfalt, rood

Beplanting

- gazon
- vakbeplanting
- nieuwe haag / bestaande private haag
- Bestaande boom
- Nieuwe boom (soort ntb)
- Heester (soort ntb)

Lijn elementen

- Trottoirband- beton, grijs, 13/15
- Opsluitband- beton, grijs, 100x200
- Inritband- beton, donkergrijs
- Verkeersplateau oprit/ drempel
- busperronbanden
- materiaalgrens

Overig

- lichtmast
- afvalbak
- zitbank
- Projectgrens
- Aslijn

Ontwerper:	----------
Projectmanager:	
Schaal:	1:200
Formaat:	A0+
Getekend door:	Beerens, P.J.M.
Datum uitgifte:	
Vrijgegeven door het teamhoofd:	Haffmans, B.M.I.
Status:	Goedgekeurd

Tuinzigtlaan
Voorlopig Ontwerp

Deel 2 van 2

GEMEENTE BREDA
Stadhuisplein 1, 4811 Zu Breda
Postbus 3126, 4800 RC Breda

Directie: Ruimtelijke Economisch Domein
Afdeling: Ontwerp

drnr. 19175 SIB-TZDF-DOG-0001.dgn
Documenttype: Tekening
Documentnummer: 336542
Versie: 0

tmast
albak
ank
jectgrens
jn

G-0001.dgn
ning
Versie:
0