


verklaring

	bestaande situatie
	bestaande bebouwing
	vervalen situatie
	rijbaan- asfalt, zwart bestaand
	rijbaan- asfalt, zwart nieuw
	rijbaan- asfalt, rood bestaand
	rijbaan- asfalt, rood nieuw
	rijbaan- betonstraatsteen, grijs, keiformaat, keperverband bestaand
	rijbaan- betonstraatsteen, grijs, keiformaat, keperverband nieuw
	inrij- grassteen, grijs, grasbetonregel 400x600 mm bestaand
	inrij- grassteen, grijs, grasbetonregel 400x600 mm nieuw
	parkeersstrook- grassteen, grijs, Hydro Lineo open, halfsteensverband bestaand
	voetpad- betonregel, Lavarò 406, 300x300 mm, halfsteensverband nieuw
	voetpad- betonregel, Lavarò 406, 300x300 mm, halfsteensverband bestaand
	voetpad- betonregel, Lavarò 406, 200x200 mm, stroomverband nieuw
	voetpad- betonregel, Lavarò 406, 200x200 mm, stroomverband bestaand
	voetpad- grassteen, grijs, Hydro Lineo gestaten, halfsteensverband nieuw
	voetpad- grassteen, grijs, Hydro Lineo gestaten, halfsteensverband bestaand
	geleidendemarkering, geleideteegel, 300x300 mm
	geleidendemarkering, noppenregel, 300x300 mm
	geleidendemarkering, zwart/wit- regel, 300x300 mm
	trotoirband- beton, donkergrijs, 130/150 mm
	trotoirband- beton, donkergrijs, 180/200 mm
	geleidendemarkering, beton, donkergrijs, 50/200 mm
	rijwielpadband- beton, donkergrijs, 40/120 mm
	opsluitband- beton, donkergrijs, 100 mm
	opsluitband- beton, donkergrijs, 200 mm
	H0Vband- beton, grijs, 250/300mm
	inrijband- beton, donkergrijs, 800x500 mm
	goot- betonregel, grijs, 200x300 mm
	markering- betonstraatstenen, wit, sinusdrempel 30 km/u
	markering- thermoplast, wit, markeringsvlak
	markering- thermoplast, wit, 0,50-0,50 streep b=0,10
	markering- thermoplast, wit, 1-1 streep b=0,10
	markering- thermoplast, wit, ononderbroken streep b=0,10
	markering- thermoplast, wit, 0,50-0,30 blokmarkering b=0,50
	markering- thermoplast, wit, 0,50-0,50 haaiantanden b=0,50
	markering- thermoplast, wit, verrijfstripen
	markering- thermoplast, wit, 50 km/u
	berm- bermbeton, grijs, bestaand
	berm- onkruidrijne bestrating met voegvulling, grijs, nieuw
	berm- gras, bestaand
	berm- gras, bloemrijkruidemengsel
	berm- uitbreiden, bestaand grasland met bollemix
	bonen bestaand
	bonen nieuw, 1e grootte, aanplant maat 20-25 soorten
	Bp Betula pendula 'Zwitsers Glorie'
	Fp Fraxinus Petryskyanica
	Um Ulmus minor 'Sarmiensis'
	Ut Ulmus 'Triumph'
	afleefliguur auto'silhouet
	hergebruik bestaande lichtmast
	straatkol, bestaand
	trotoirkol, bestaand
	trotoirkol, nieuw

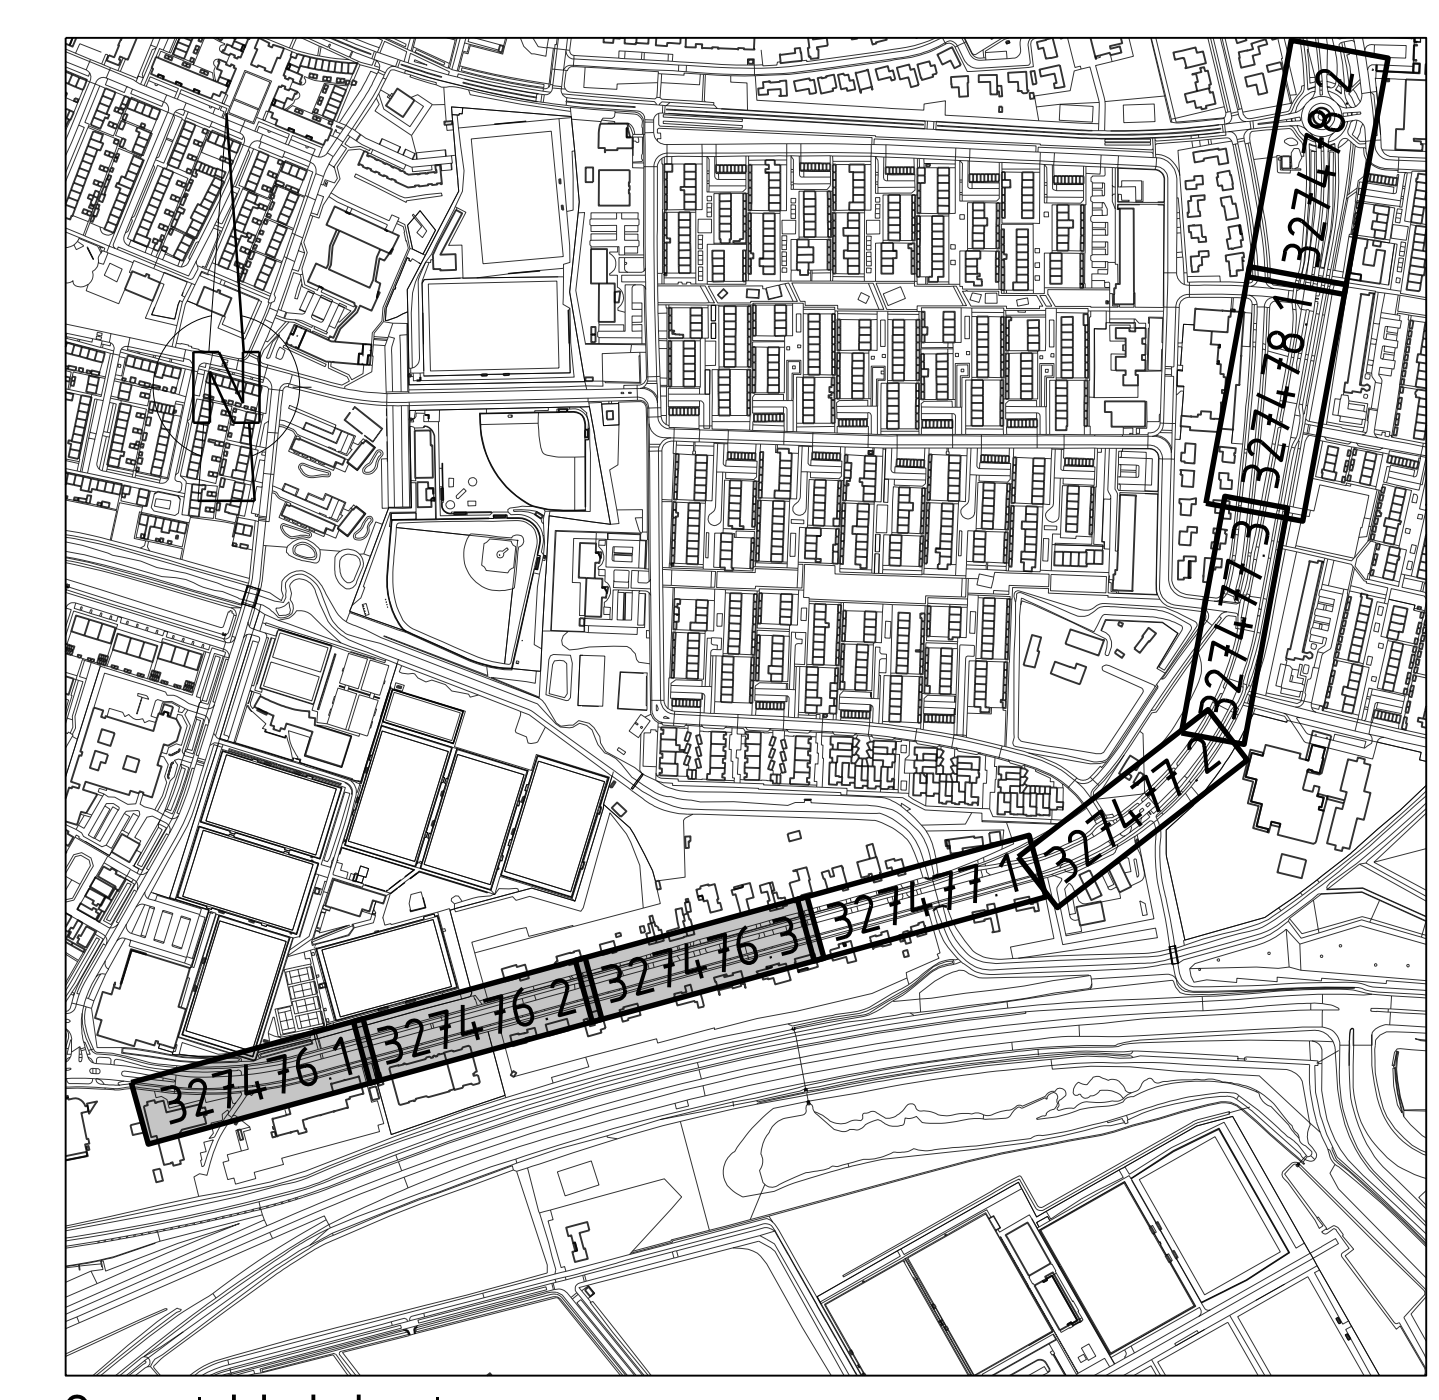

Overzichtstekening schaal 1:6000

Ontwerper:	Mureau, O	Voorontwerp:	Heerbaan vernieuwing reconstructie
Projectmanager:	Jansen, B.D.J.	Blad 1/3	
Schaal:	1:200		
Formaat:	A3		
Geleend door:	Mureau, O		
Datum uitgifte:	13-06-2024		
Vrijgegeven door:	P.J.M. Baerens A.H. Gijlen		
Status:	Goedgekeurd		

	Gemeente Breda	Stadsingenieurs Breda	ans: 1032 5844VR-000-000.gpr
			Documenttype: Tekening
			Documentnummer: 327476
			Versie: 0