


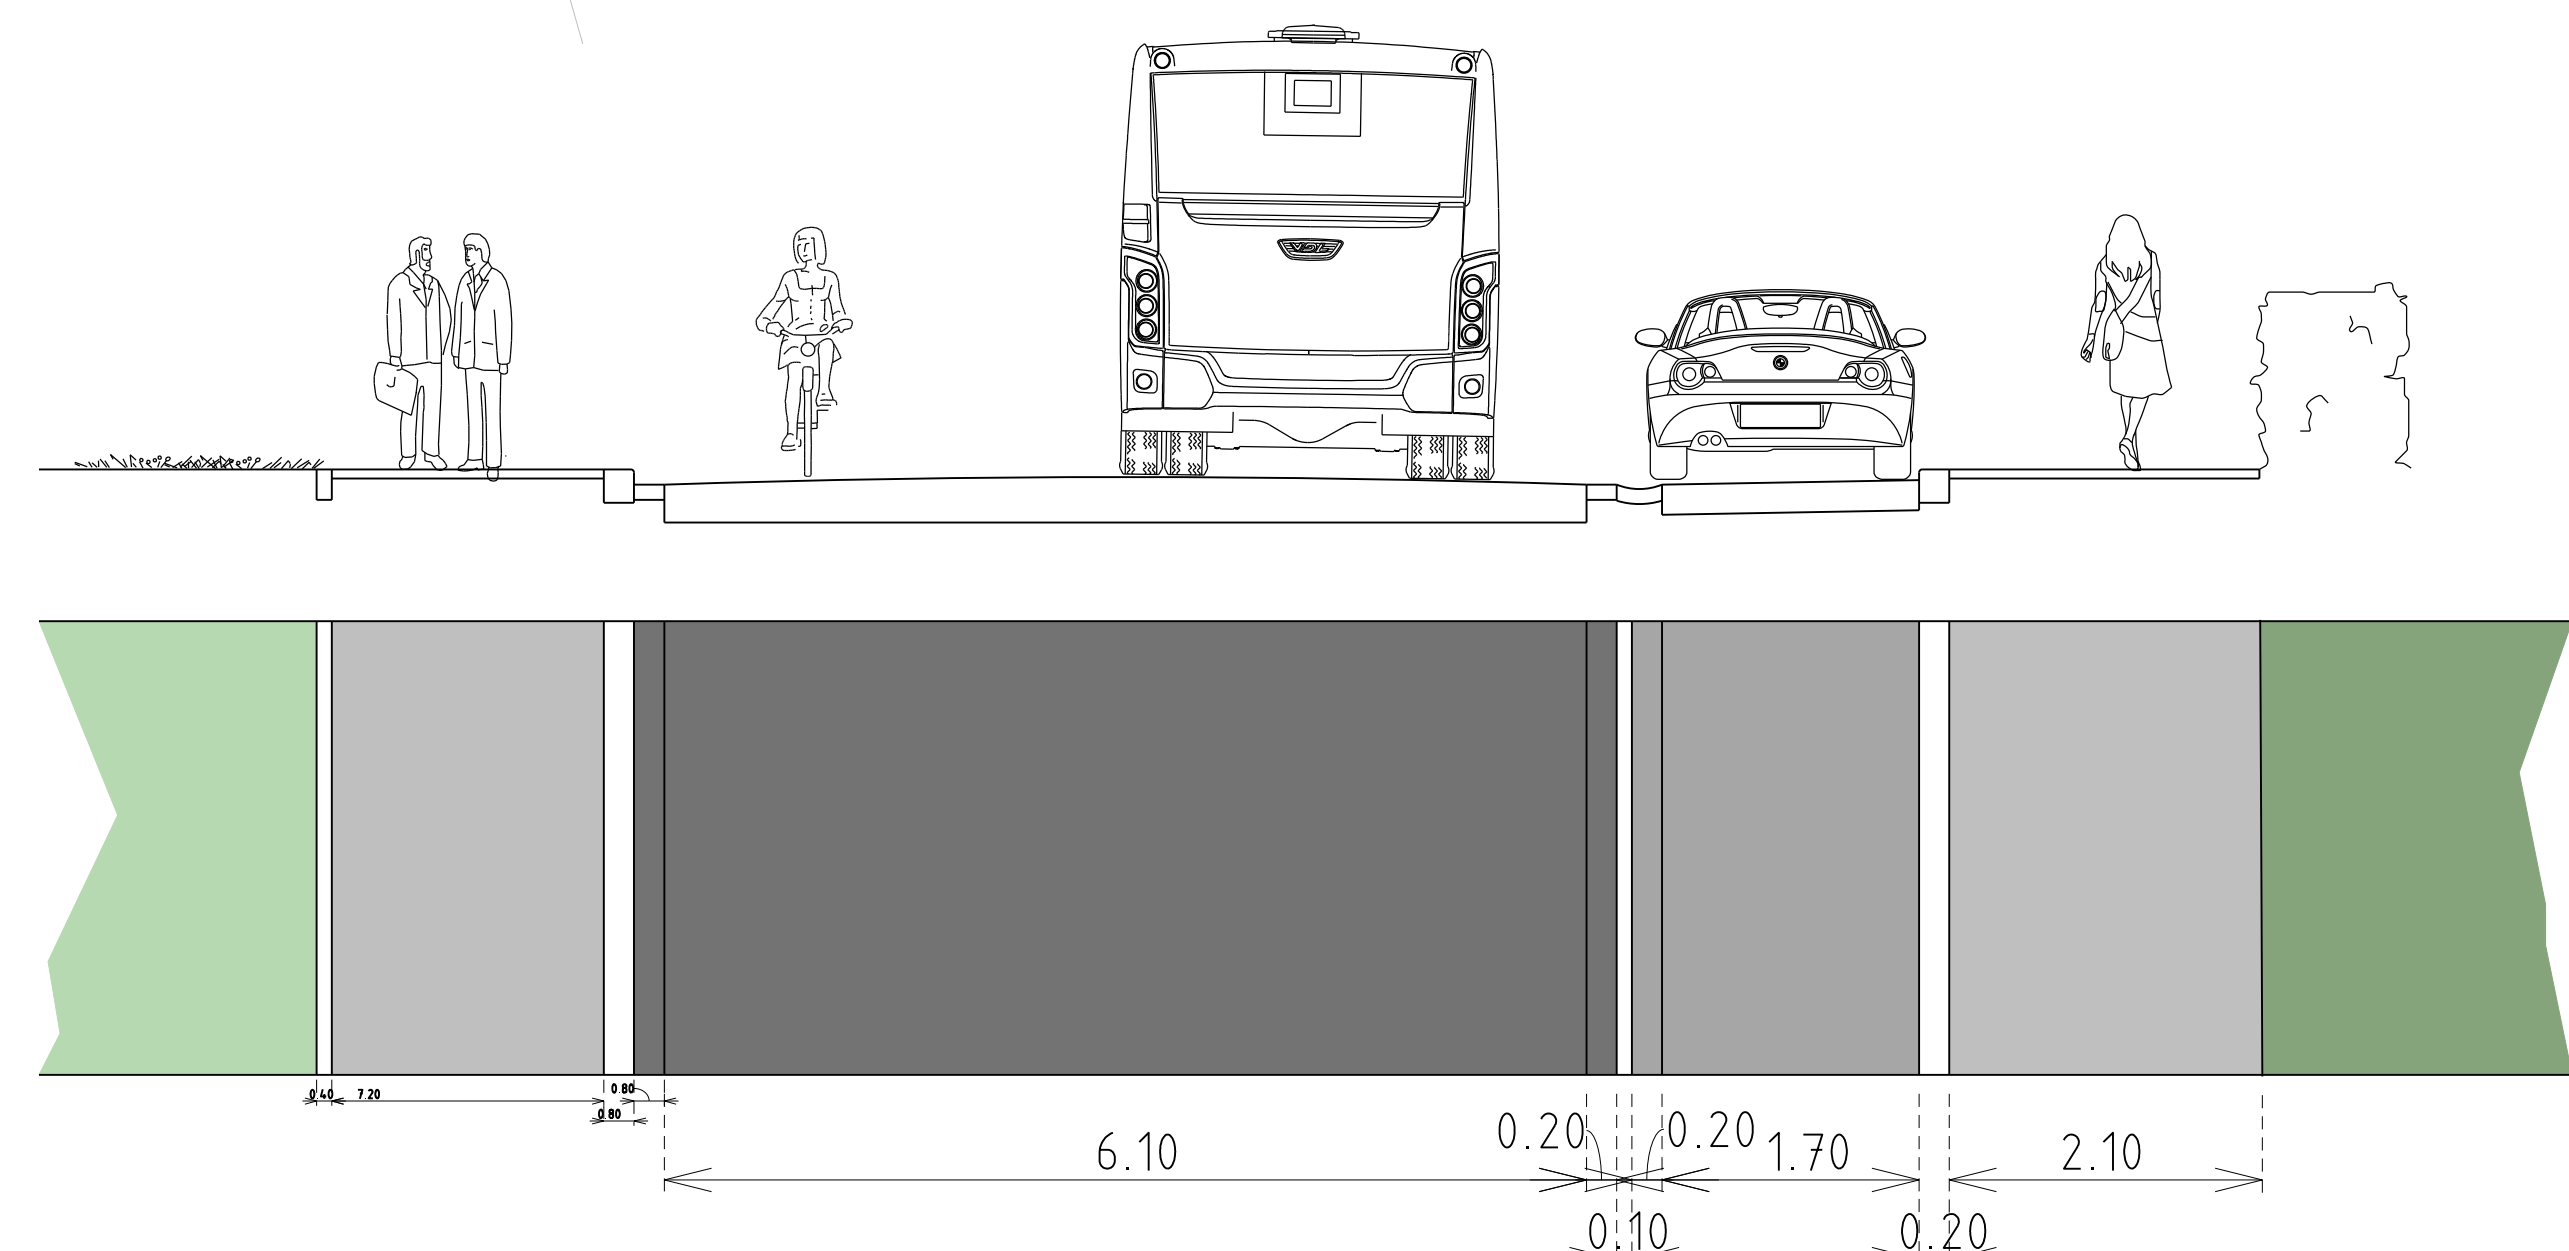


 

PROFIEL A

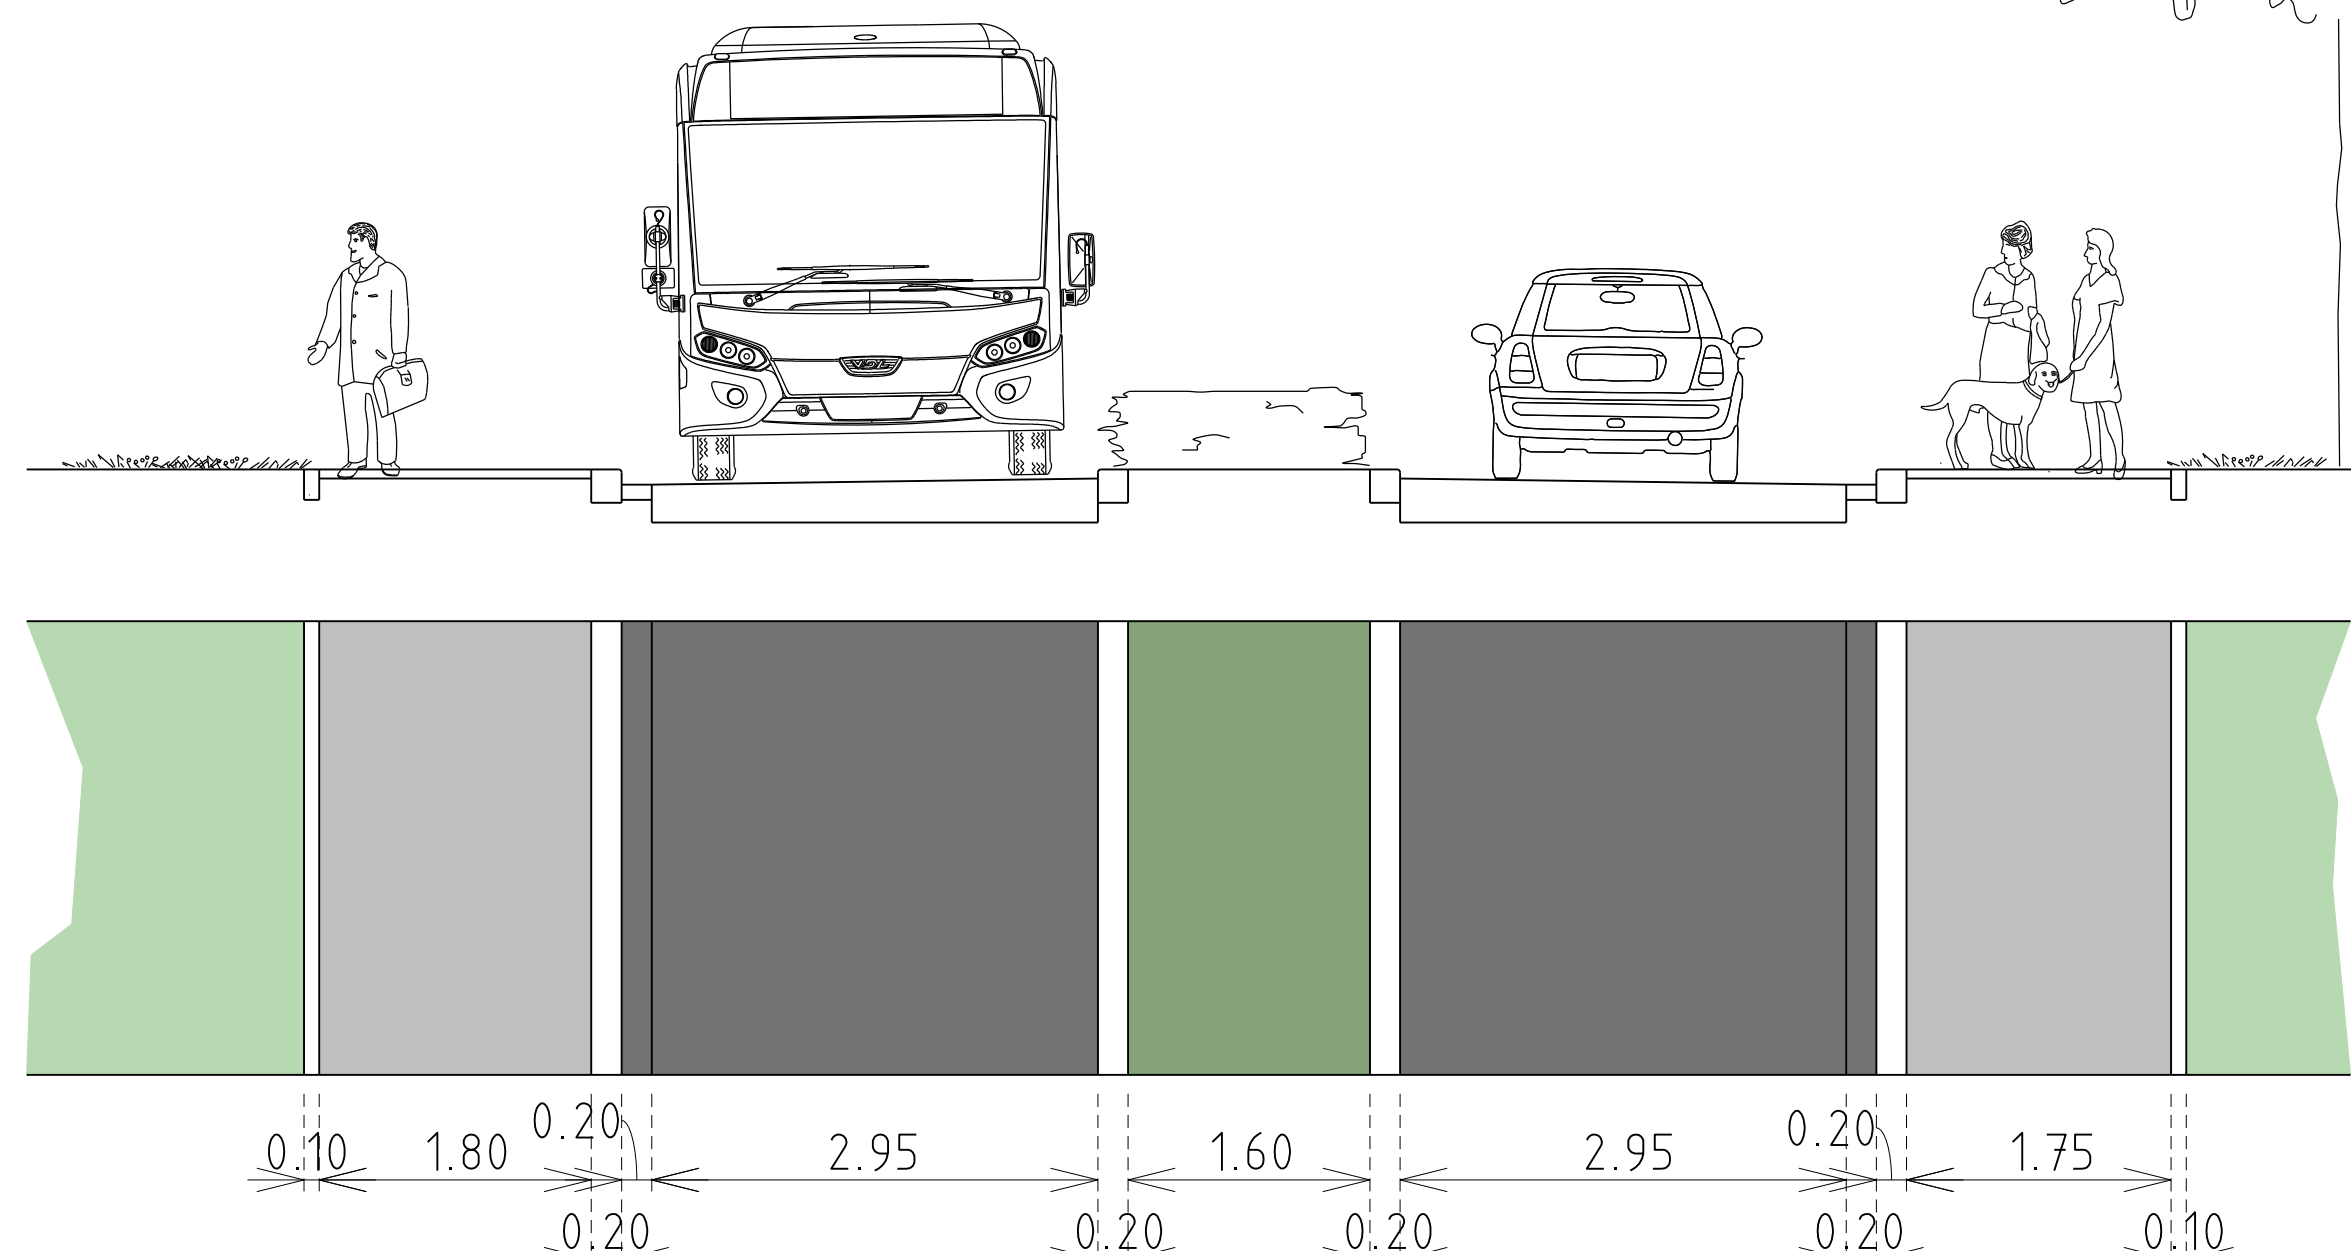

PROFIEL B

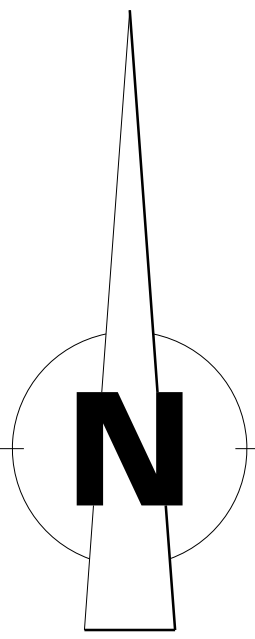

LEGENDA

bebouwing	Gamacon drempel (pergels)
straat (rijbaan)	nieuwe boom
straat (repaar)	bestaande boom
straatbreedte verkleinen (bestaande verkleining)	aan (2x hekjebrek, 2x uit-deep)
straatbreedte verkleinen (bestaande verkleining)	ondergrondse container
straatbreedte verkleinen met voetganger	lichtmast (in (bestaande) rooster of te werken)
lichtmast (20x30x100)	van Schierden (20x30x100) afbreken
groenbodem	diametrisch pas (bestaande afbreken)
lage beplanting	projectgrens
parkerenstrook (bestaande)	
roosterband 1000-100	
roosterband 1315-100	
opkalfband 1000-100	
verkleinen 50-50 en 75-50	

Schaal: 1:200
Formaat: A0

Definitief ontwerp met toelichting tbv Plan Breda

deel A

div: 1788 SB-ELE-INT-014.dgn
Documenttype: Tekening
Documentnummer: 319390
Versie: 0

Gemeente Breda
Stadsingenieurs Breda