


# Plataanstraat

aangepast ontwerp

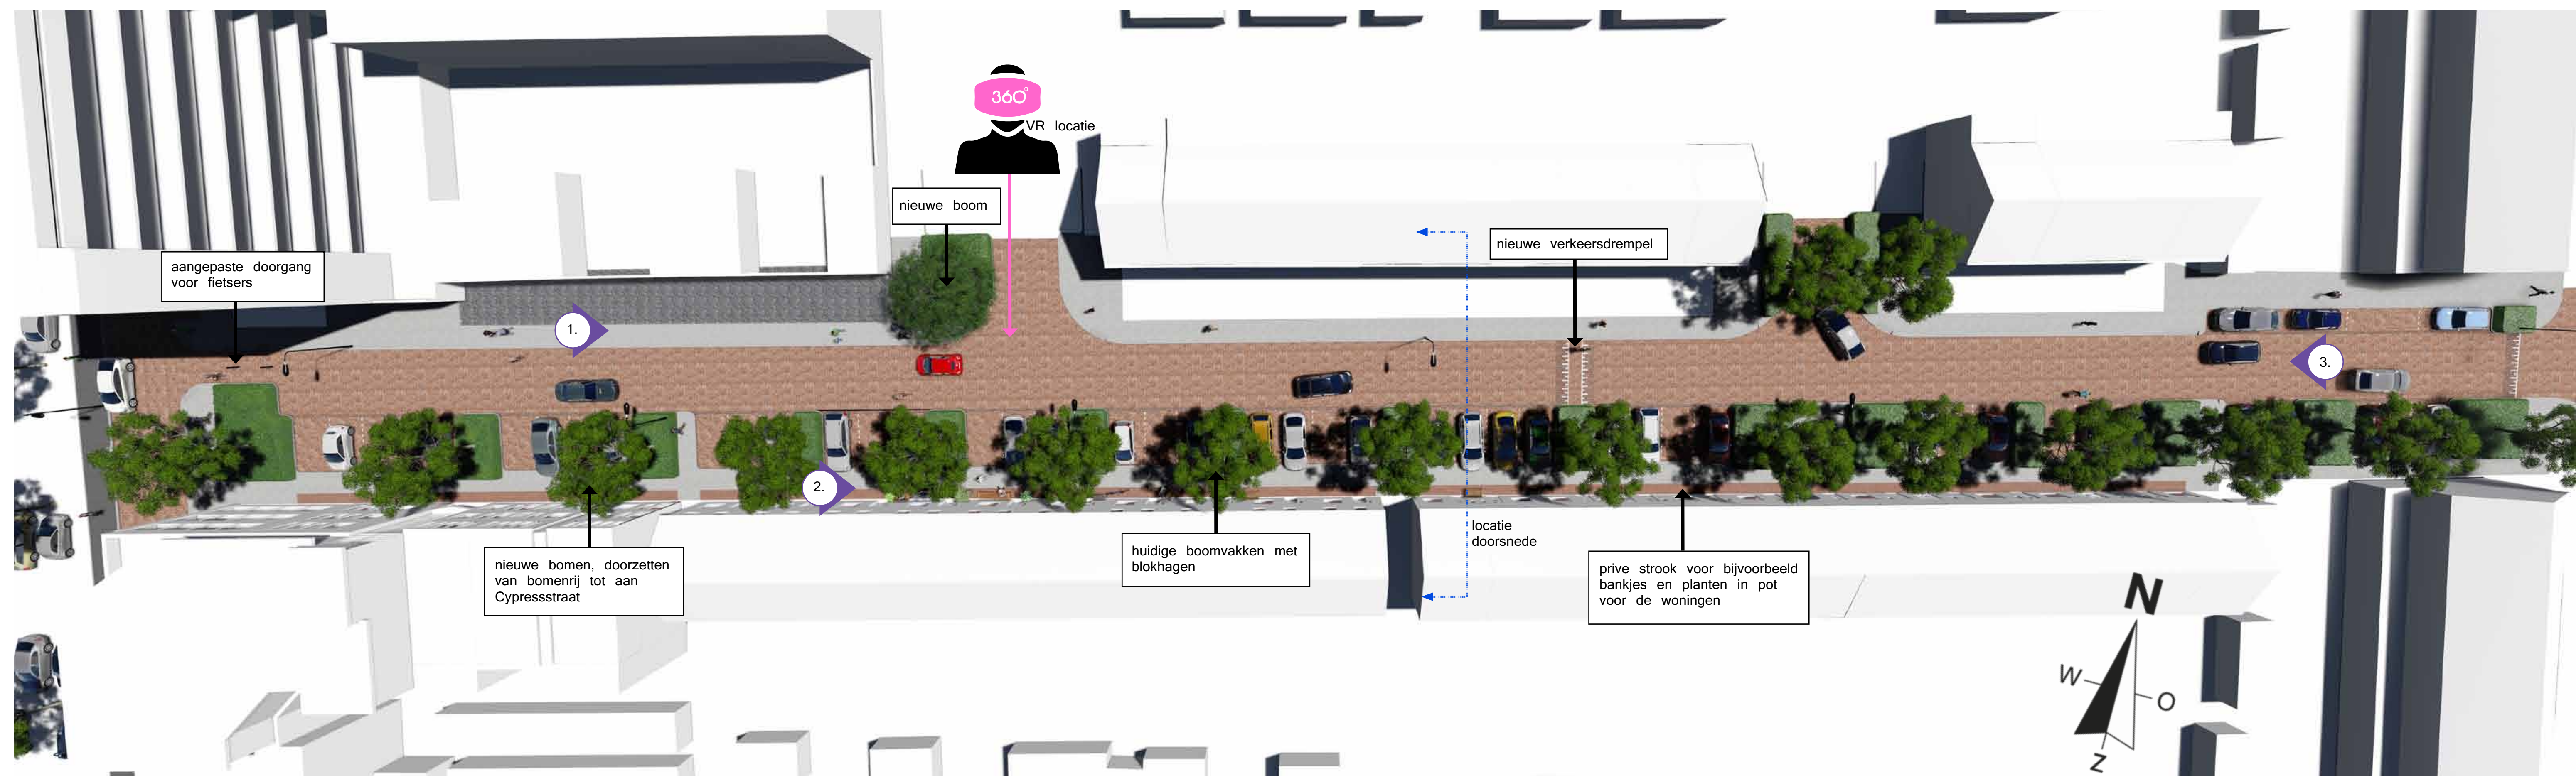


bovenaanzicht



Huidige situatie



Groenere uitstraling door het toevoegen van bomen en de haagblokken tussen de parkeervakken.

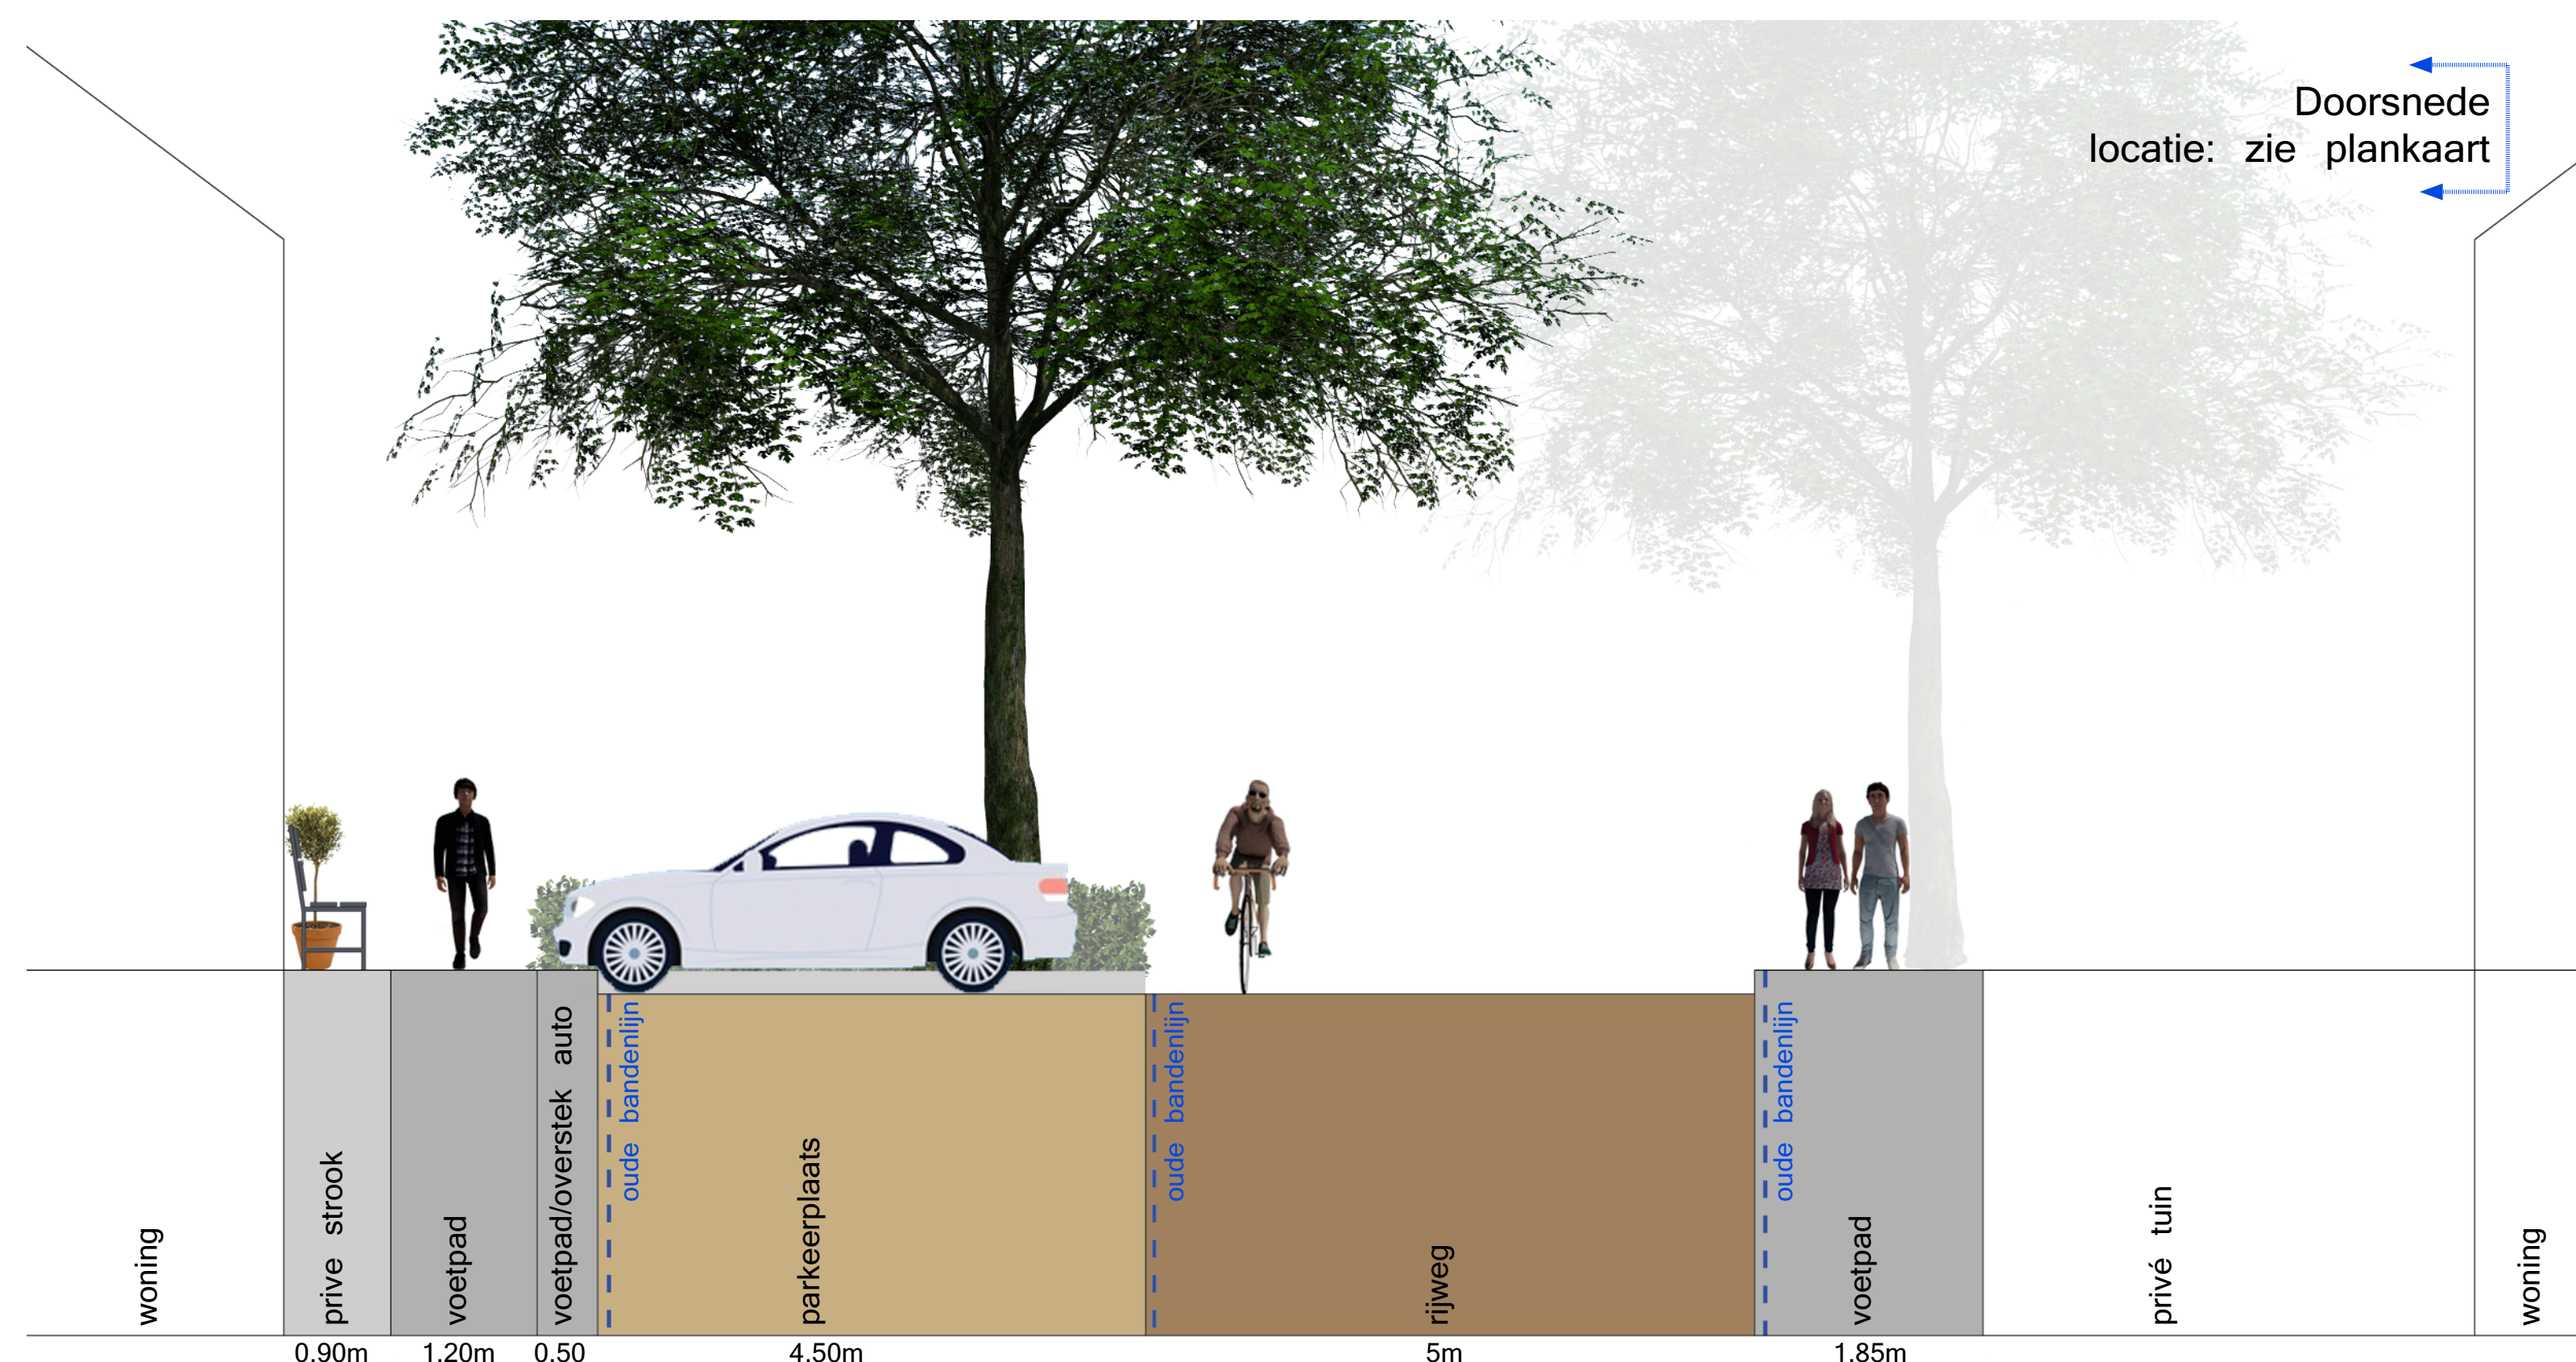

Strook langs de woningen en toevoeging van haagblokken ontmoedigen fietsen over de stoep



Auto's worden deels aan het zicht onttrokken door de haagblokken. De bomen krijgen meer groeiruimte