


Plataanstraat

definitief ontwerp openbare ruimte

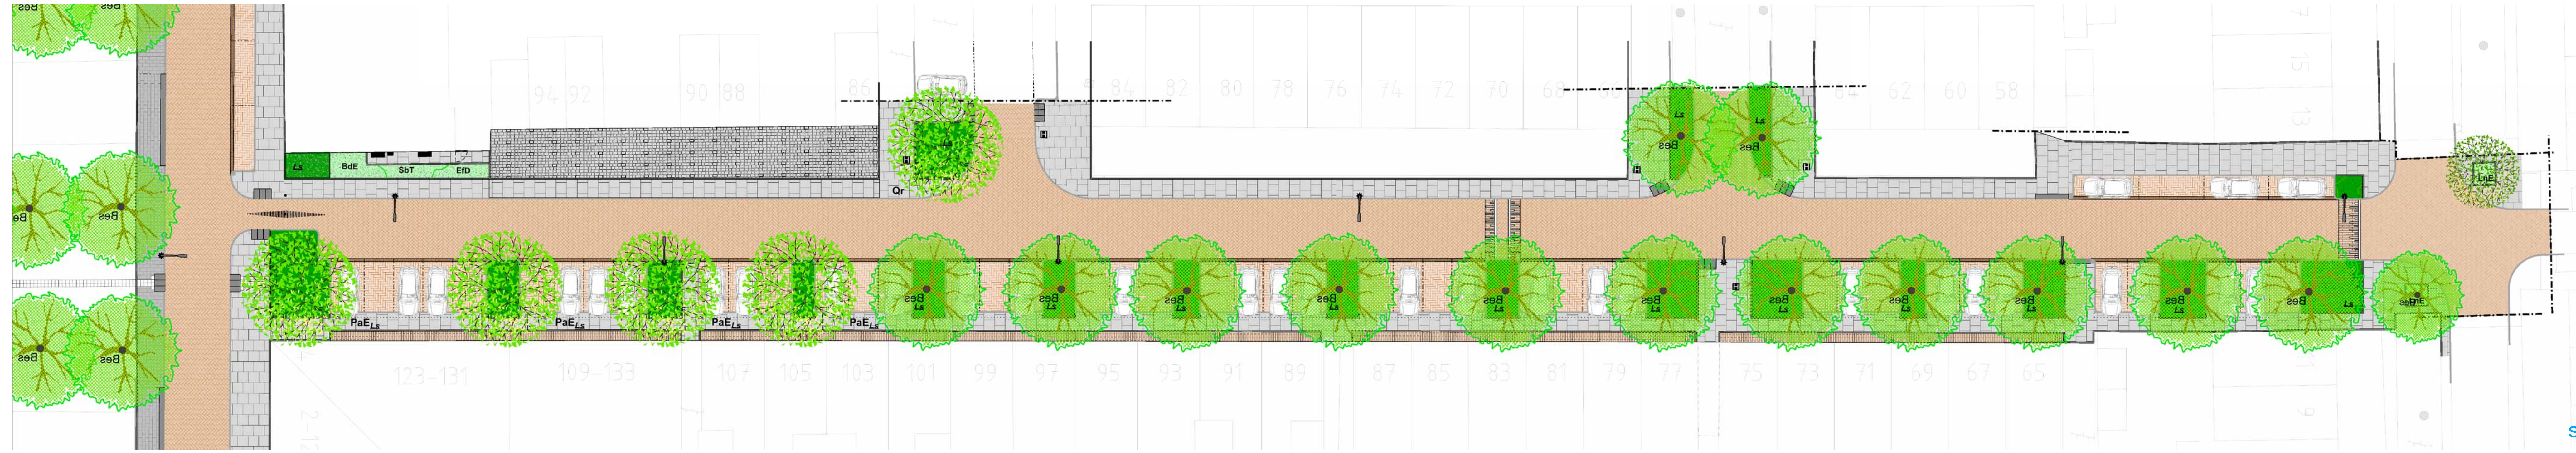

Boom: *Platanus x acerifolia* 'Eindhoven'

Nederlandse naam: Plataan

Hoogte: 20m, snelgroeïend
Kroon: rond, halfopen kroon
Schors en takken: grijsgroen en geelgroen afschilferende schors
Blad: handlobbig, groen, 12 - 25 cm
Uitloop: late uitloop
Bloemen: bolvormige hoofdjes, geelgroen, mei
Vruchten: bolvormig, stekelig, bruin, meestal 2 bij elkaar
Stekels/doorns: geen
Giftigheid: niet giftig

Onderbeplanting: haag; Liquidambar styraciflua, Amberboom (haagvorm)

