


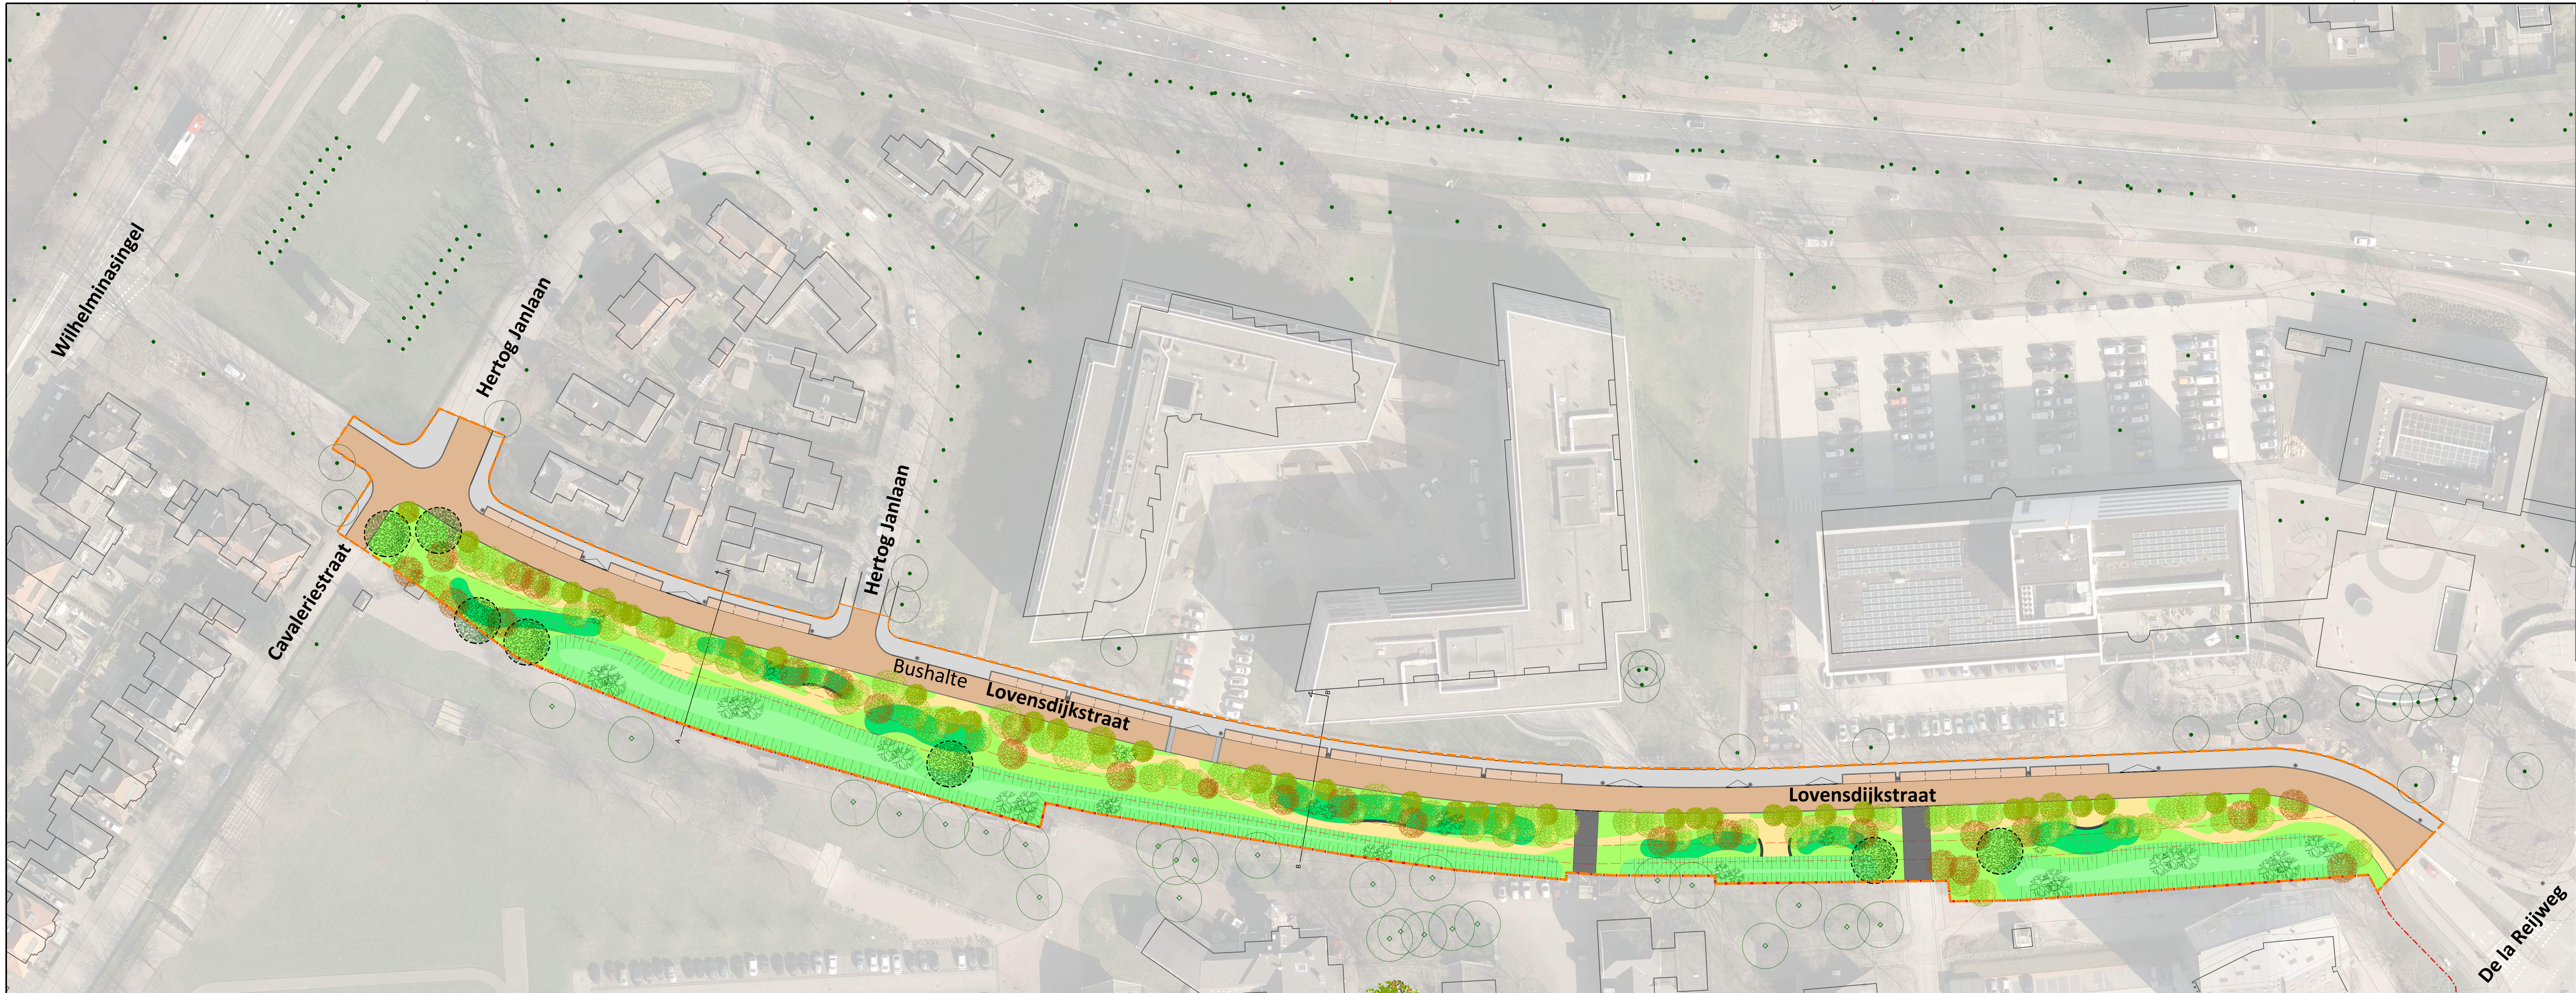

Legenda

Trottoir

Rijbaan

Parkeerplaats

Wandelpad

Init defensie terrein

Init

Zigegenschap

Lichtmast 6m

Groenzone

Glooiingen in het landschap

Wadi

Boom vrije zone i.v.m. stadsverwarming

Projectgrens

Aantplanten bomen en heesters

Bestaande bomen

Bestaande bomen in omgeving

Profielen schaal 1:100

