


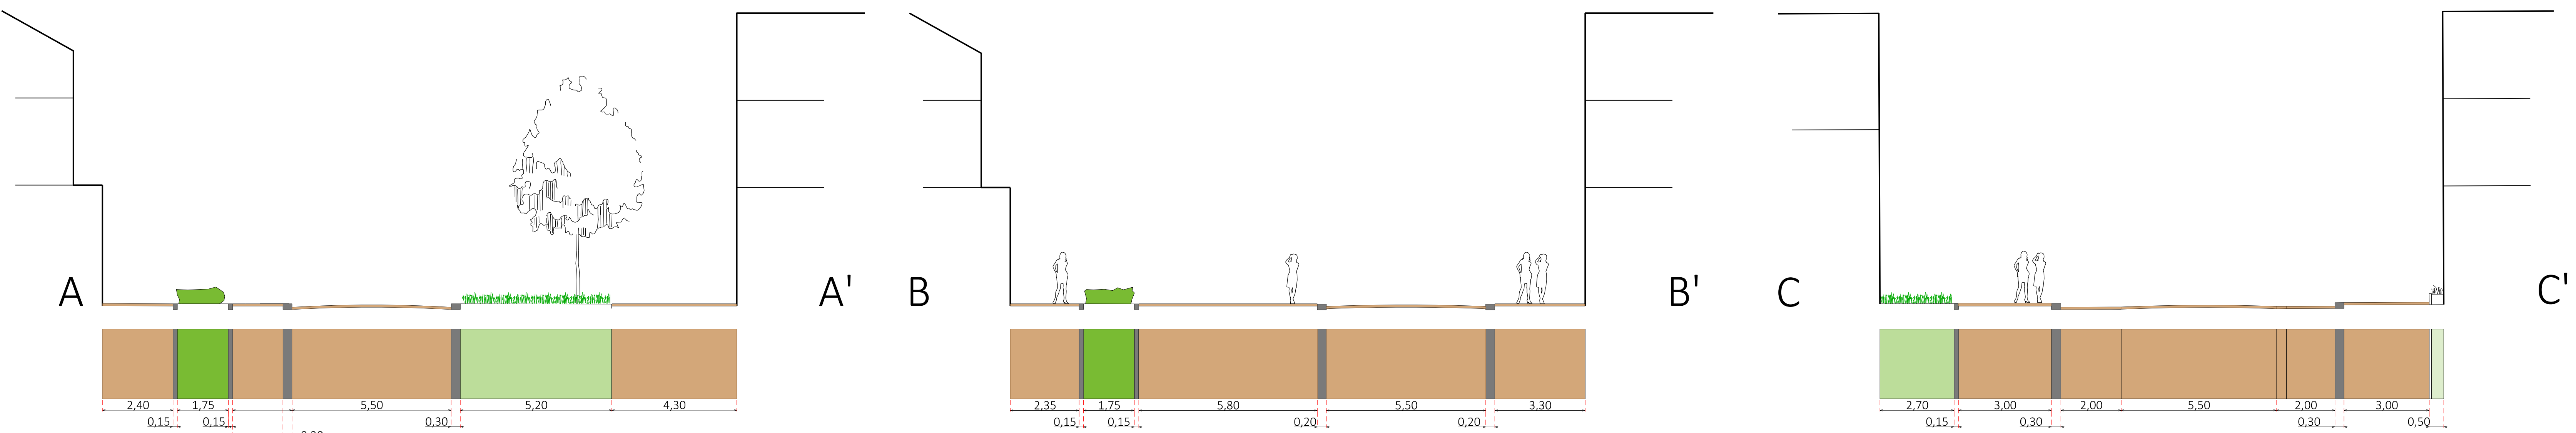

Profielen 1:100



### Legenda

- Herstellen gebakken linge formaat halfsteensverband kleur: Terra argenta (hergebruik)
- Herstellen gebakken linge formaat keperverband kleur: Terra argenta (hergebruik)
- Herstellen gebakken dikformaat keperverband kleur: Terra argenta (hergebruik)
- Natuursteen opsluitband 150x200x1000 Spaans graniet Negro Iberia (144) gezaagd gevlamd volgens detail tekening
- Opsluitband geveltuin 100x200x1000 beton grijs met 10mm klik
- Natuursteen hoefijzer Spaans graniet Negro Iberia conform banden Ceresstraat niet verhoogd volgens detail tekening
- Open boomspeigel met stalen opsluiting conform Ceresstraat volgens detail tekening
- Nieuwe locatie fietsenrekken (verplaatsen)
- Te verplaatsen fietsenrekken (huidige locatie)
- Aanwezige brandkraan
- Nieuw groenvak blokhaag Fagus sylvatica
- Nieuw groenvak siergras met bollen Carex morrowii, Allium 'mount everest', Camassia leichtlinii 'Caerulea'
- Geveltuin beplanting gelijkverdeeld
  - 12 Forsythia japonica 'Lacina'
  - 13 Verbena bonariensis 'Luteo'
  - 14 Carex flacca
  - 15 Geranium 'ROZANNE'
  - 16 Allium 'Purple Sensation'
  - 17 Agapanthus 'Blue Fortune'
  - 18 Echinacea purpurea
- Bestaande te behouden boom
- Nieuwe boom
  - Uji Ulmus 'Lobel'
  - Lilj Lindabondron tulipifera
  - Stj Styphnolobium japonicum
  - Pru Prunus 'Umineko'

Schaal: 1:200  
Formaat: A0+

Klimaatmaatregelen binnenstad Ceresstraat

Gemeente Breda  
Afdeling Stadsingenieurs Breda