




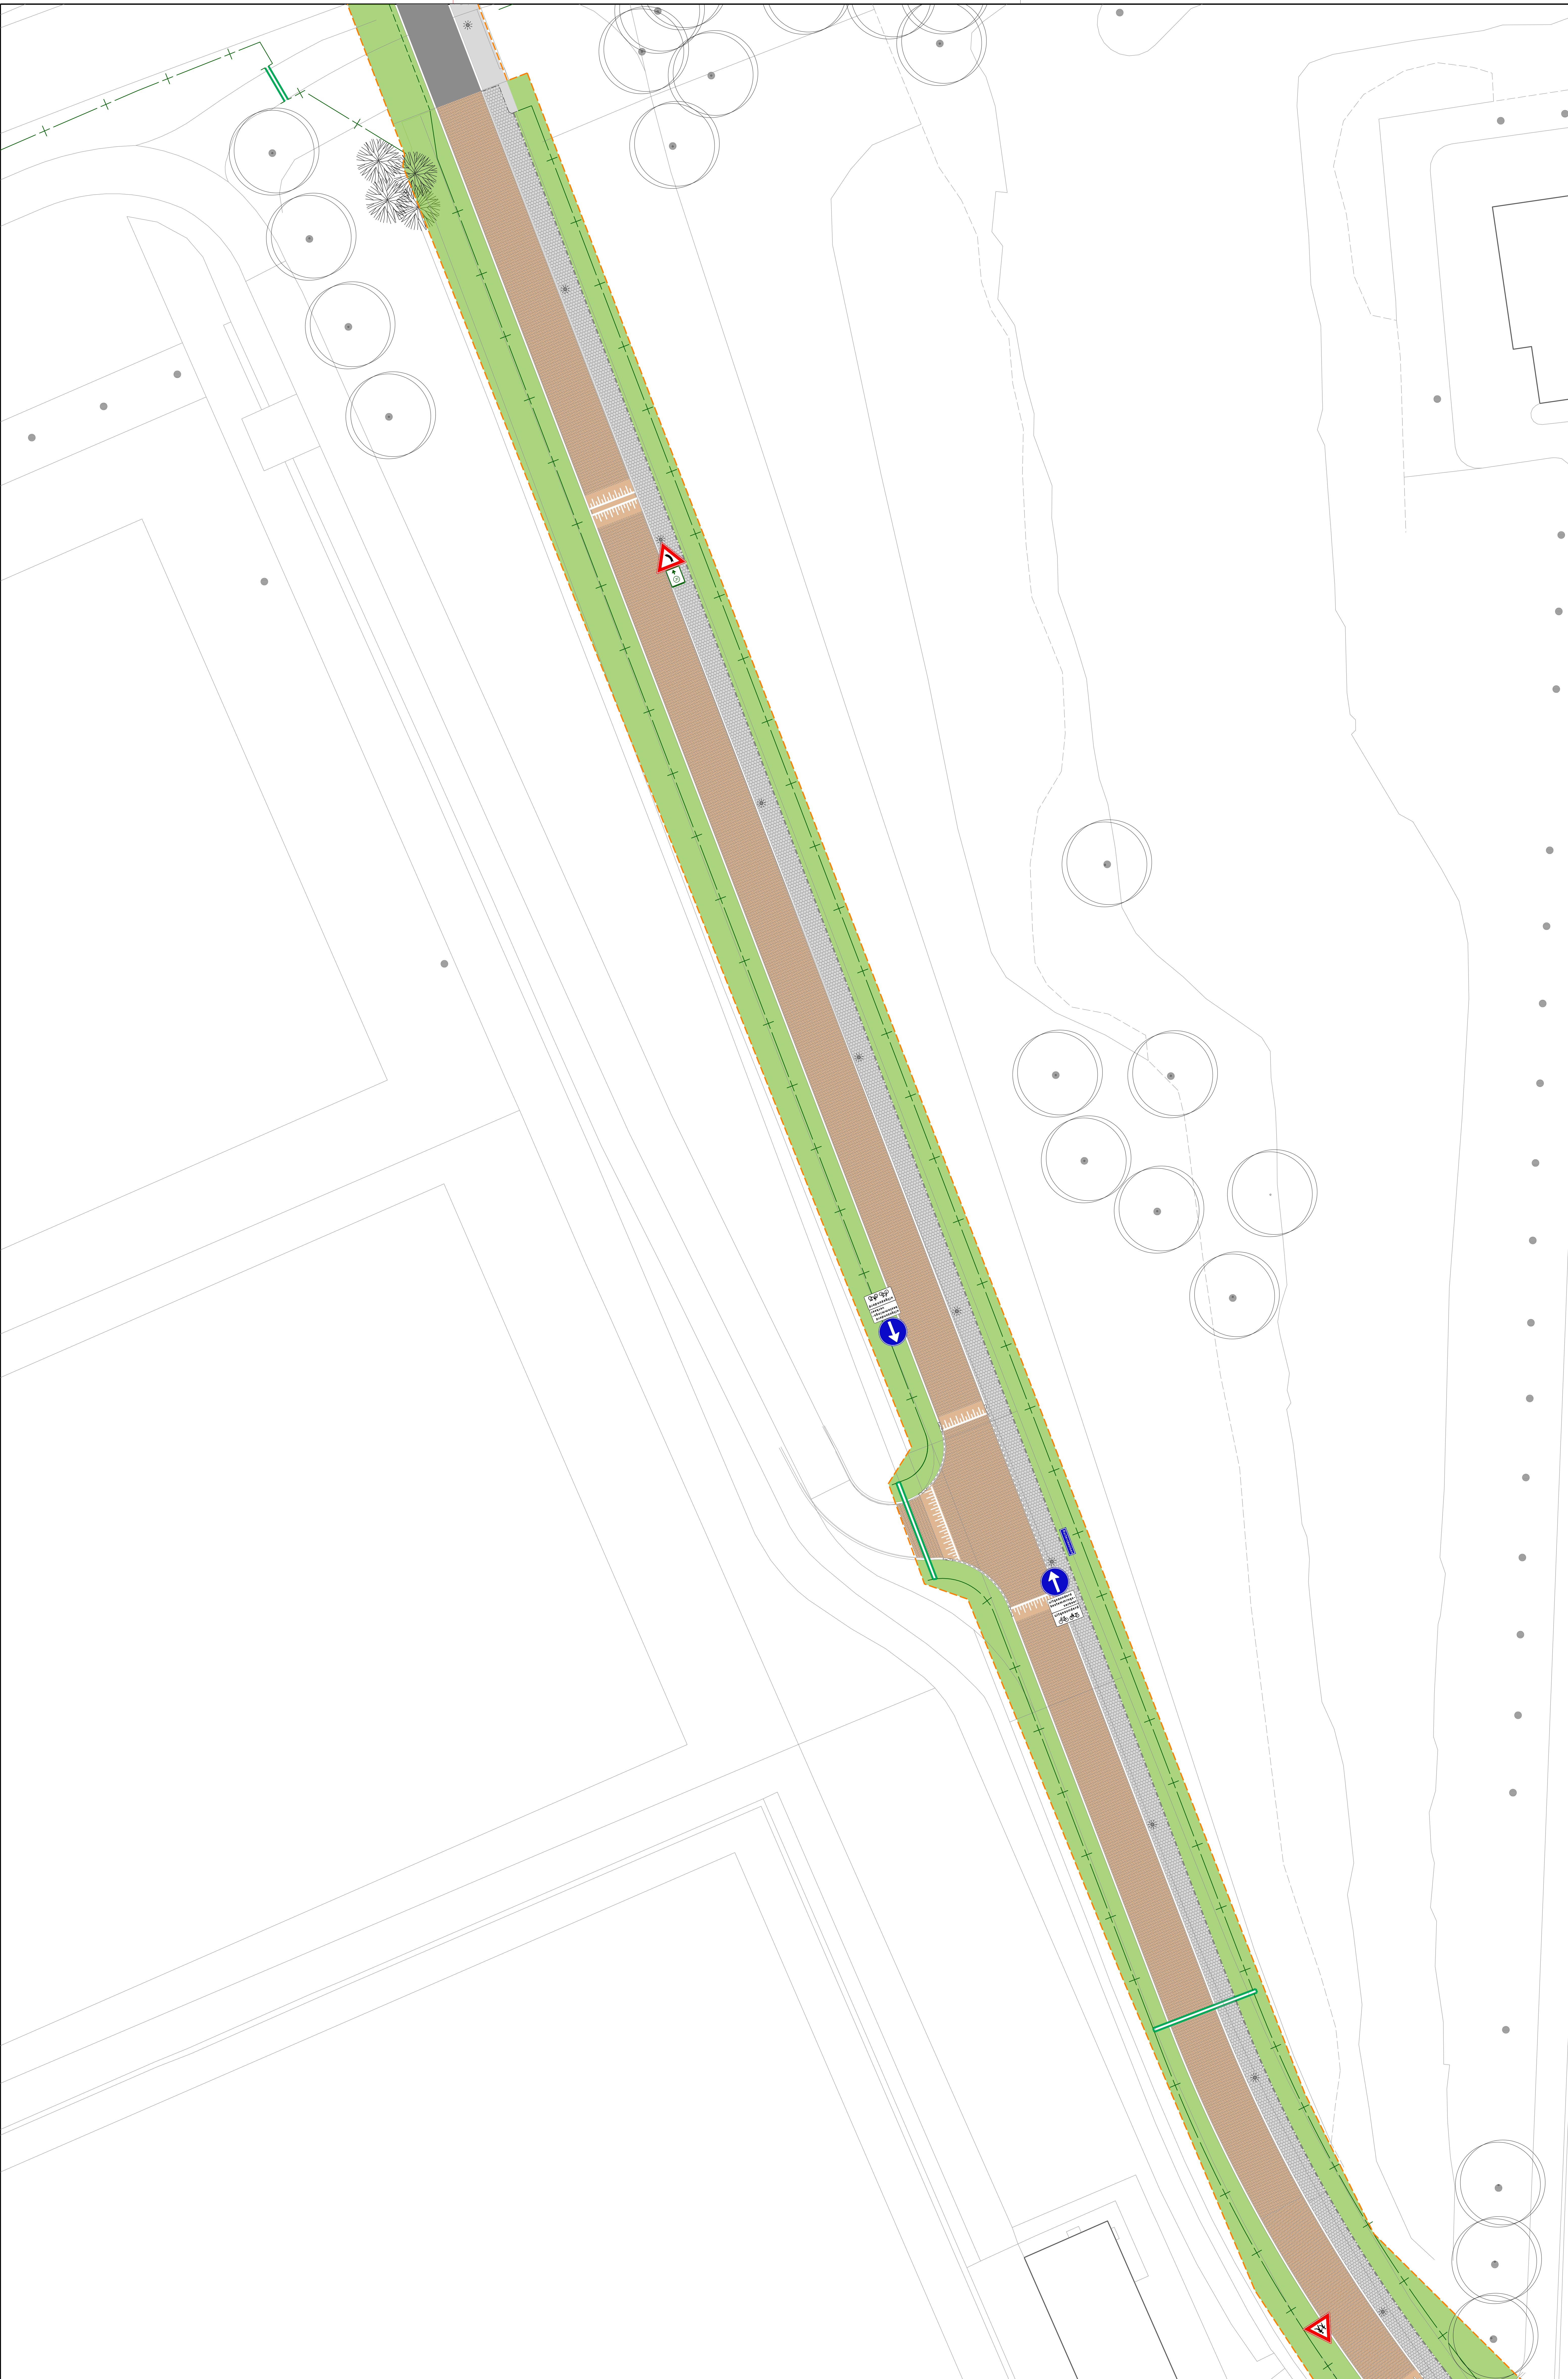


Legenda

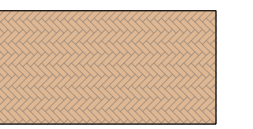


Rijbaan gebakken dikformaat ravenna keperverband met enkele strek

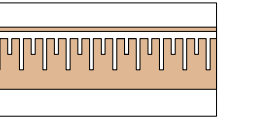


Verkeersplateau sinus 30 met dikformaten

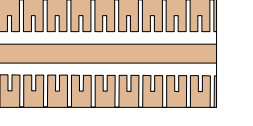


Toe te voegen snelheidsdrempel sinus 30 met dikformaten

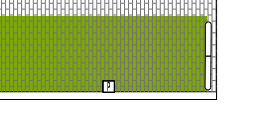


Parkeervakken Hydro lineo 40 (struycyk verwo) volgens detail tekening

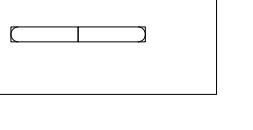

Stootband 200x180x890 met haakse hoeken standaard donkergrijs

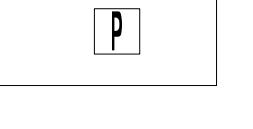

Parkeertegel 300x300x80

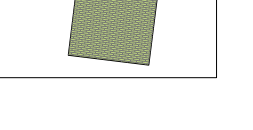

Inritten hydro lineo 40 100x300x100 (struycyk verwo) volgens detailtekening



Parkeerhaven nabij voetbal: hydro lineo 40 100x300x100 (struycyk verwo) halfsteensverband




Trottoir 300x300x60 tegel Merwe basalt afstrooilaag (lavaro urban 406) donkergrijs halfsteens- en stroomverband



Trottoir (zwaar belaste inritten) 200x200x80 tegel Merwe basalt afstrooilaag (lavaro urban 406) donkergrijs halfsteens- en stroomverband




Trottoirband 180/200x200x1000 beton donkergrijs

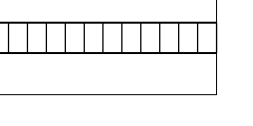


Geleideband 50/200x250x1000 beton donkergrijs



Inritblok 800x180x500

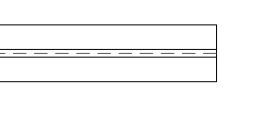

Verloopband geleideband 50/200x250x1000 verloop 180/200 naar 50/200

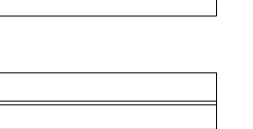

Verloop trottoir- / opsluitbandband 180/200x250x1000 > 200x250x1000




Opsluitband 200x250x1000




Opsluitband trottoir 80x200x1000




Opsluitband inritten/ parkeervakken 100x200x1000

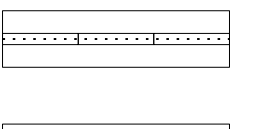


Hov band 250/300x400x2000

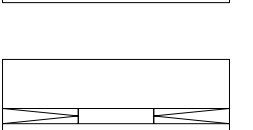


Verloopband Hov band 250/300x400x1000

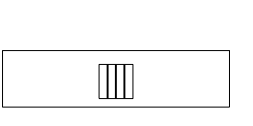

Mindervalide inrit TB180/200x250-OB200x170 (in bochten R=6,00) volgens standaard detail sib

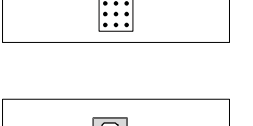


Geleidelijntegel beton wit 300x300x60

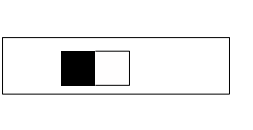


Noppentegel beton wit 300x300x60



Klika inzamellocatie, aanbrengen 300x300x60 tegel met kliko aanduiding

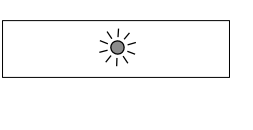

Betontegels 300x300x60 zwart en wit

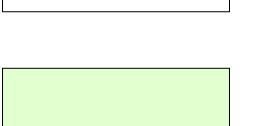


Projectgrens




Terugplaatsen aanwezige zitbank Velopa timberstyle



Aanwezige lichtmasten 8m verplaatsen qmkleuren naar ral 7016 plaatsen 60cm achter voorkant band

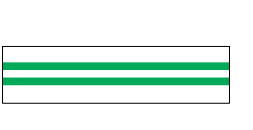


Afvalbak HR bin breda ral 7016

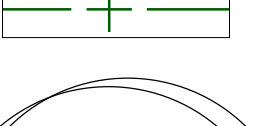

Gazon R1 mengsel met bollen



Bloemrijke berm cruydthoeck G1

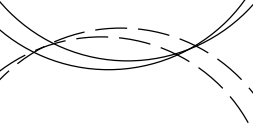

Heesterborder Rhododendron catawbiense 'Camebridge' (herstellen, aanvullen)



ACO Pro klimaattunnel met klimaatopeningen




Kleinwildraster 100cm hoog




Bestaande te behouden boom




Bestaande bomen in tuinen

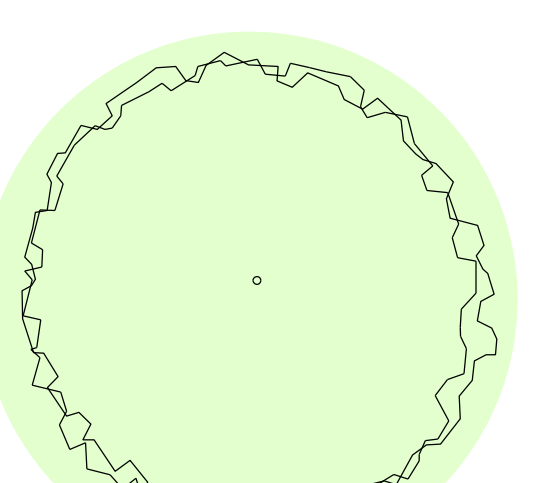


Nieuwe bomen
Betula pubescens

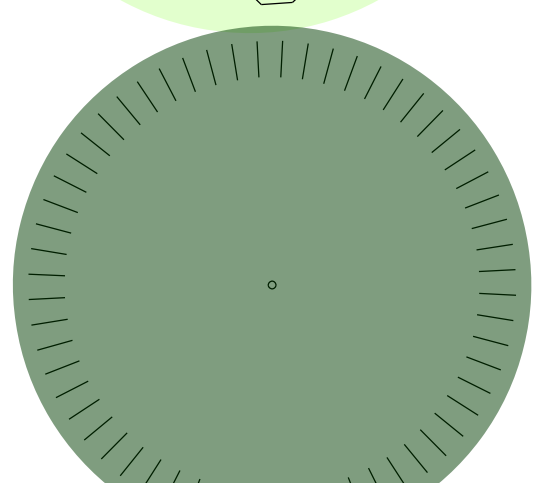


Fraxinus excelsior

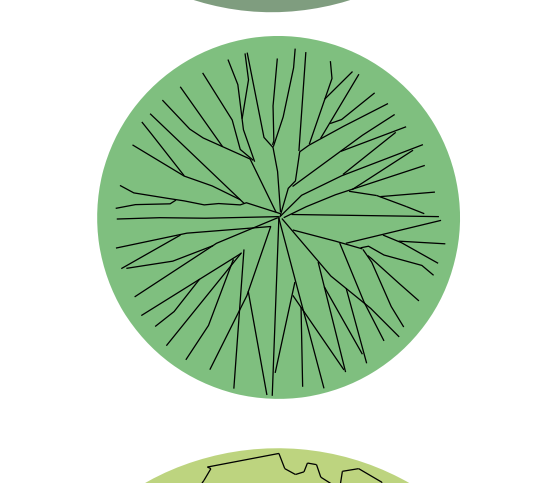


Pinus cembra

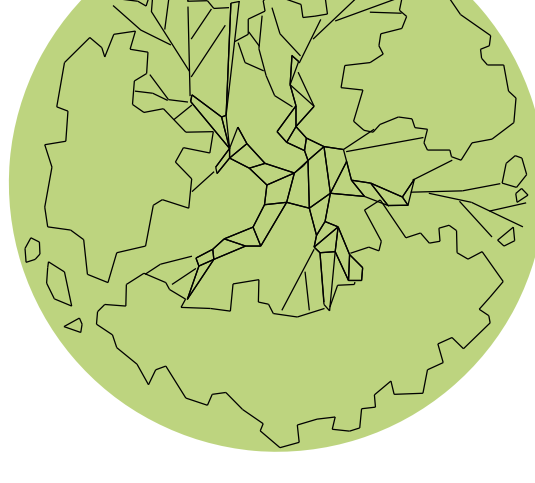

Quercus petraea

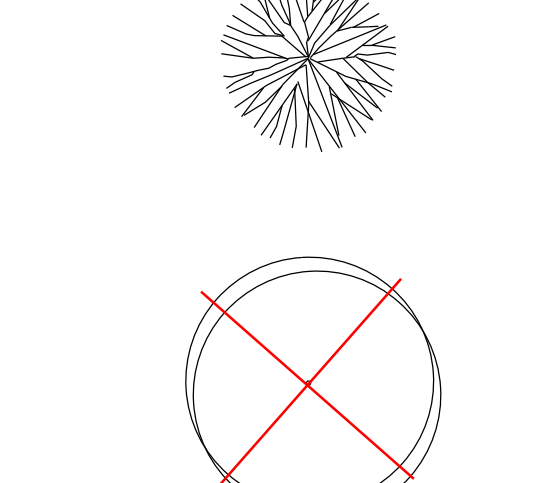

Heestergroep Sambucus nigra

 

Te verwijderen boom