




Legenda

Rijbaan gebakken dikformaat ravenna keperverband met enkele strek	Trottoir 300x300x60 tegel Merwe basalt afstrooilag (lavoro urban 406) donkergrijs halfsteens- en stroomverband	Hov band 250/300x400x2000	Gazon R1 mengsel met bollen	Nieuwe bomen Betula pubescens	Quercus petraea
Verkeersplateau sinus 30 met dikformaten	Trottoir (zwaar belaste inritten) 200x200x80 tegel Merwe basalt afstrooilag (lavoro urban 406) donkergrijs halfsteens- en stroomverband	Verloopband Hov band 250/300x400x1000	Bloemrijke berm cruydthoeck G1	Fraxinus excelsior	Heestergroep Sambucus nigra
Toe te voegen snelheidsdrempel sinus 30 met dikformaten	Trottoirband 180/200x200x1000 beton donkergrijs	Mindervalide inrit TB180/200x250-OB200x170 (in bochten R=6,00) volgens standaard detail sib	Heesterborder Rhododendron catawbiense "Camebridge" (herstellen, aanvullen)	Pinus cembra	Te verwijderen boom
Parkeervakken Hydro lineo 40 (struckyk verwo) volgens detail tekening	Geleideband 50/200x250x1000 beton donkergrijs	Geleidelijntegel beton wit 300x300x60	ACO Pro klimaattunnel met klimaatopeningen		
Stootband 200x180x890 met haakse hoeken standaard donkergrijs	Inritblok 800x180x500	Noppentegel beton wit 300x300x60	Kleinwildraster 100cm hoog		
Parkeertegel 300x300x80	Verloopband geleideband 50/200x250x1000 verloop 180/200 naar 50/200	Kliko inzamellocatie, aanbrengen 300x300x60 tegel met kliko aanduiding			
Inritten hydro lineo 40 100x300x100 (struyck verwo) volgens detailtekening	Opsluitband 200x250x1000	Betontegels 300x300x60 zwart en wit			
Parkeerhaven nabij voetbal: hydro lineo 40 100x300x100 (struyck verwo) halfsteensverband	Verloop trottoir- / opsluitbandband 180/200x250x1000 > 200x250x1000	Projectgrens			
	Opsluitband trottoir 80x200x1000	Terugplaatsen aanwezige zitbank Velopa timberstyle			
	Opsluitband inritten/ parkeervakken 100x200x1000	Aanwezige lichtmasten 8m verplaatsen omkleuren naar ral 7016 plaatsen 60cm achter voorkant band			
		Afvalbak HR bin breda ral 7016			