


Fatimaplein, V O
 schaal 1/250, datum april 23

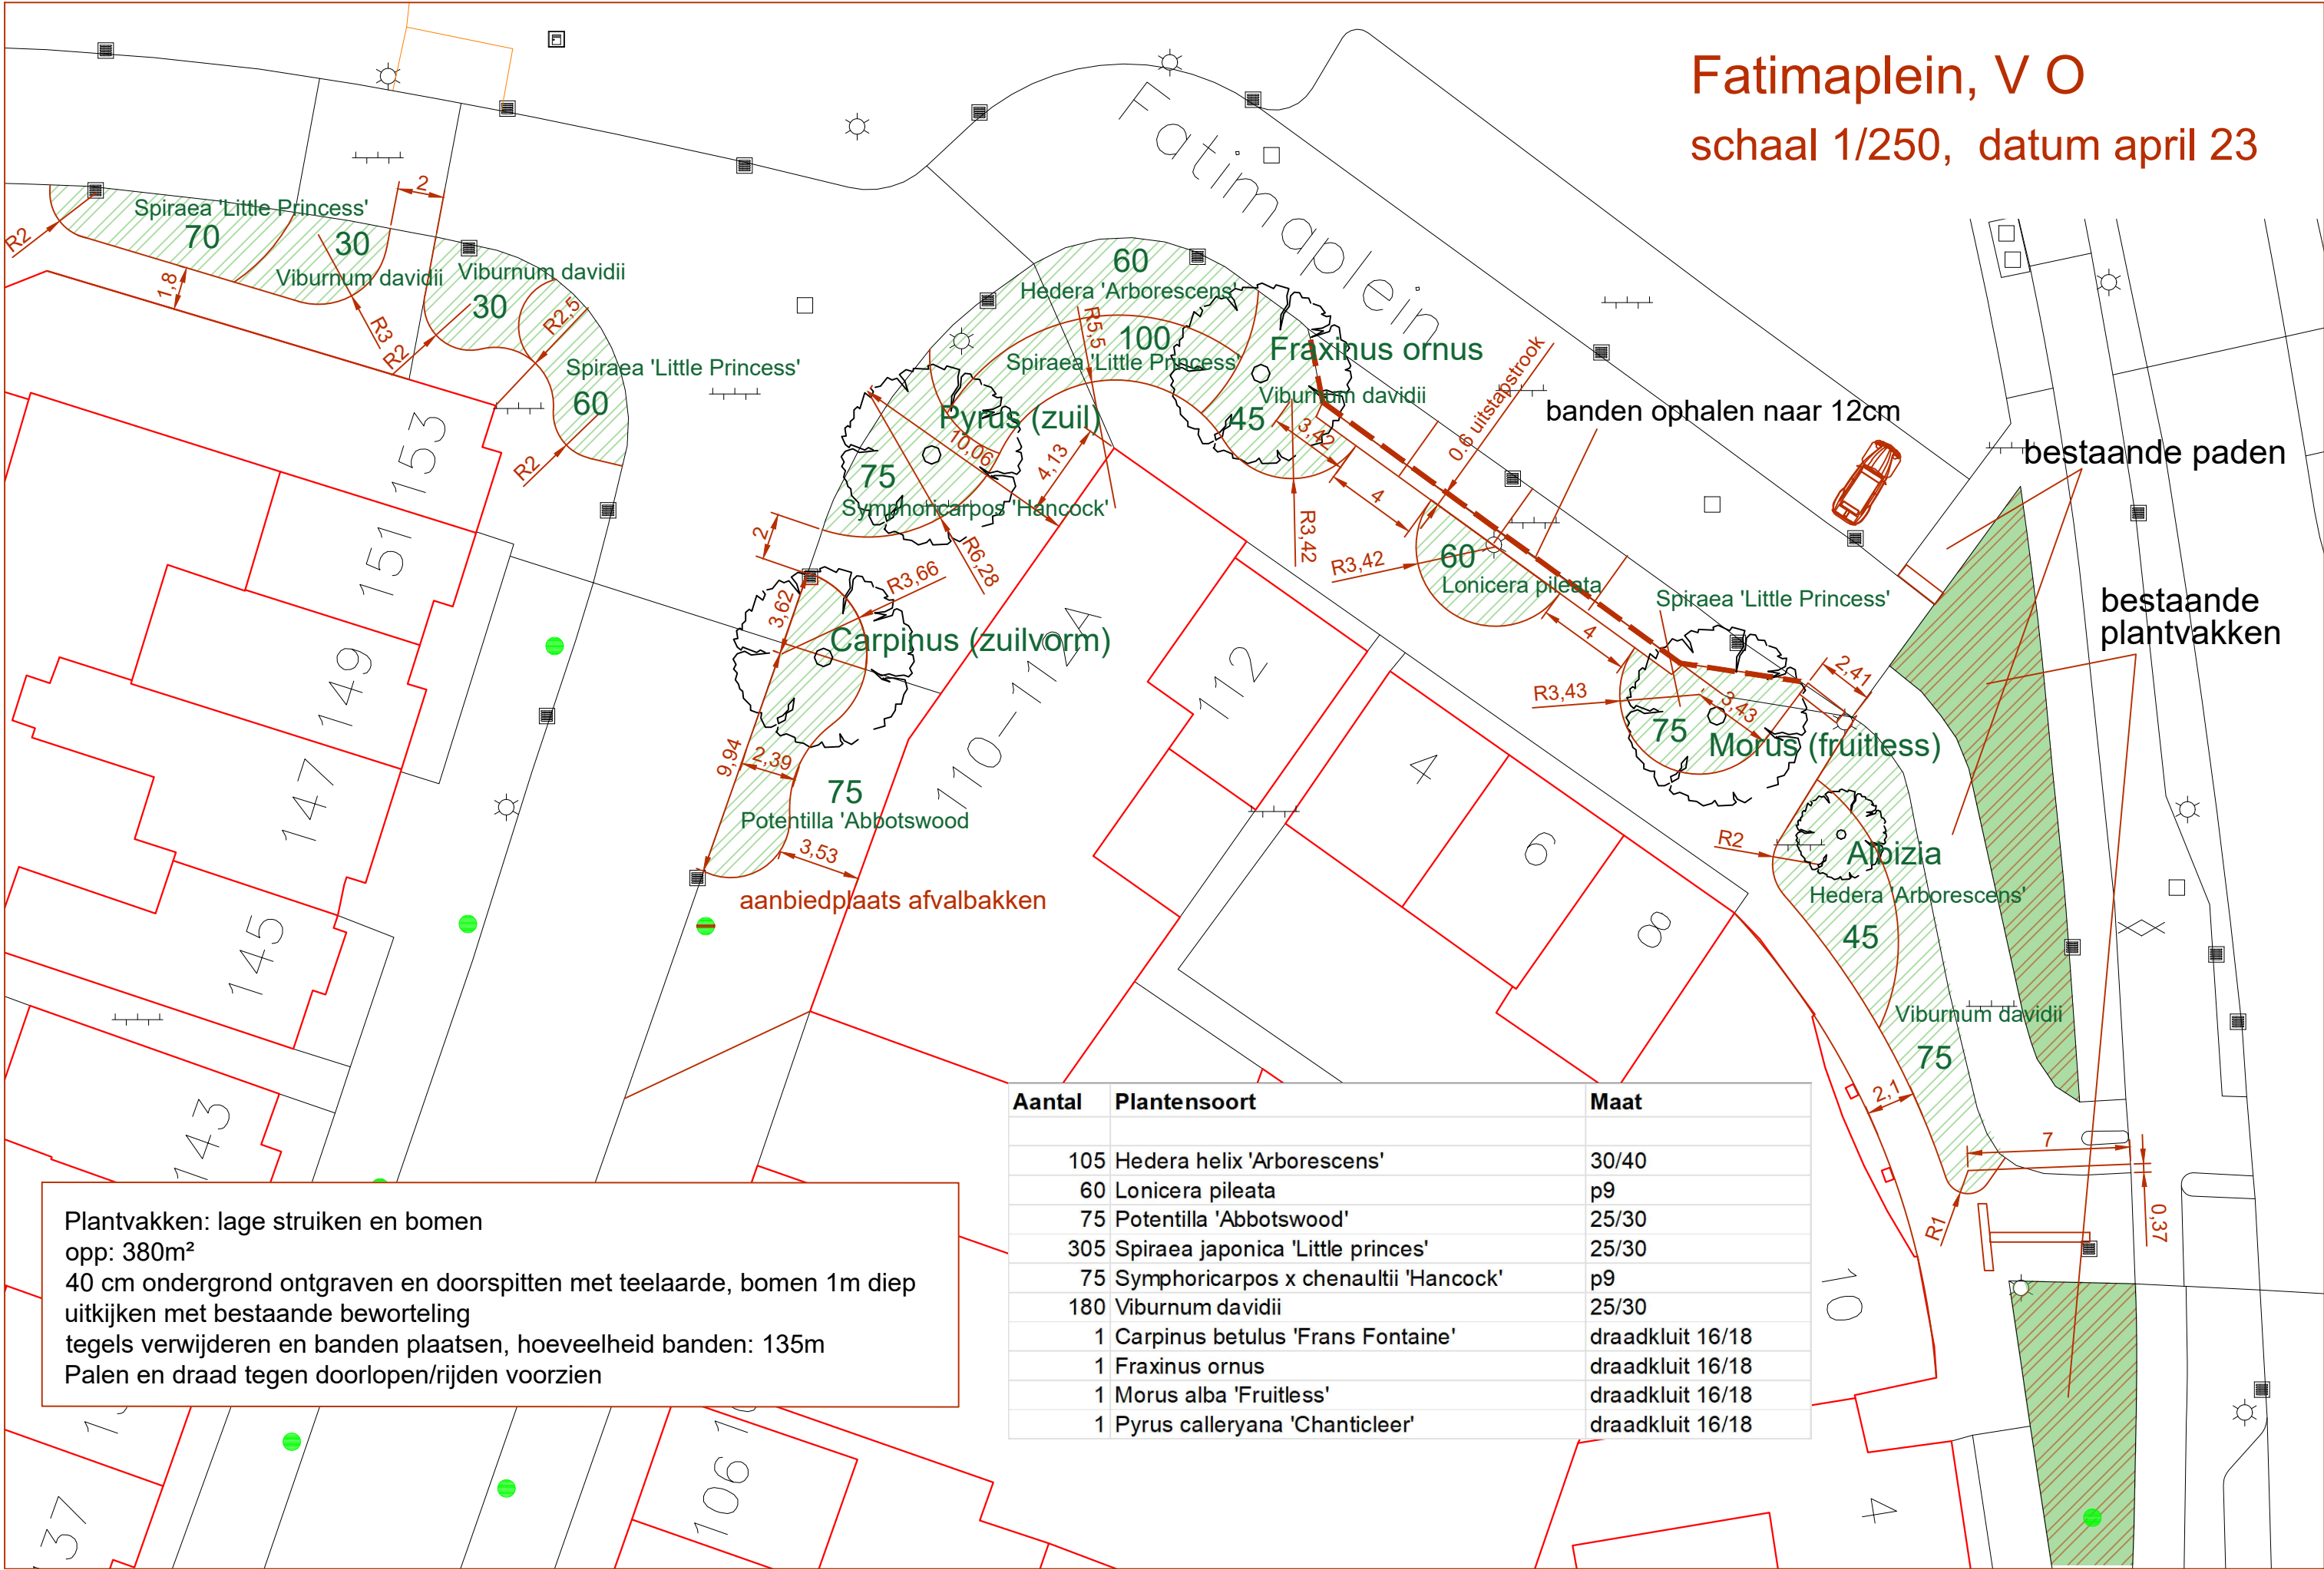

Plantvakken: lage struiken en bomen
 opp: 380m²
 40 cm ondergrond ontgraven en doorspitten met teelaarde, bomen 1m diep uitkijken met bestaande beworteling
 tegels verwijderen en banden plaatsen, hoeveelheid banden: 135m
 Palen en draad tegen doorlopen/rijden voorzien

Aantal	Plantensoort	Maat
105	Hedera helix 'Arborescens'	30/40
60	Lonicera pileata	p9
75	Potentilla 'Abbotswood'	25/30
305	Spiraea japonica 'Little princess'	25/30
75	Symphoricarpos x chenaultii 'Hancock'	p9
180	Viburnum davidii	25/30
1	Carpinus betulus 'Frans Fontaine'	draadkluit 16/18
1	Fraxinus ornus	draadkluit 16/18
1	Morus alba 'Fruitless'	draadkluit 16/18
1	Pyrus calleryana 'Chanticleer'	draadkluit 16/18