


Fatimaplein, schets  
schaal 1/250, datum 23 dec 2022

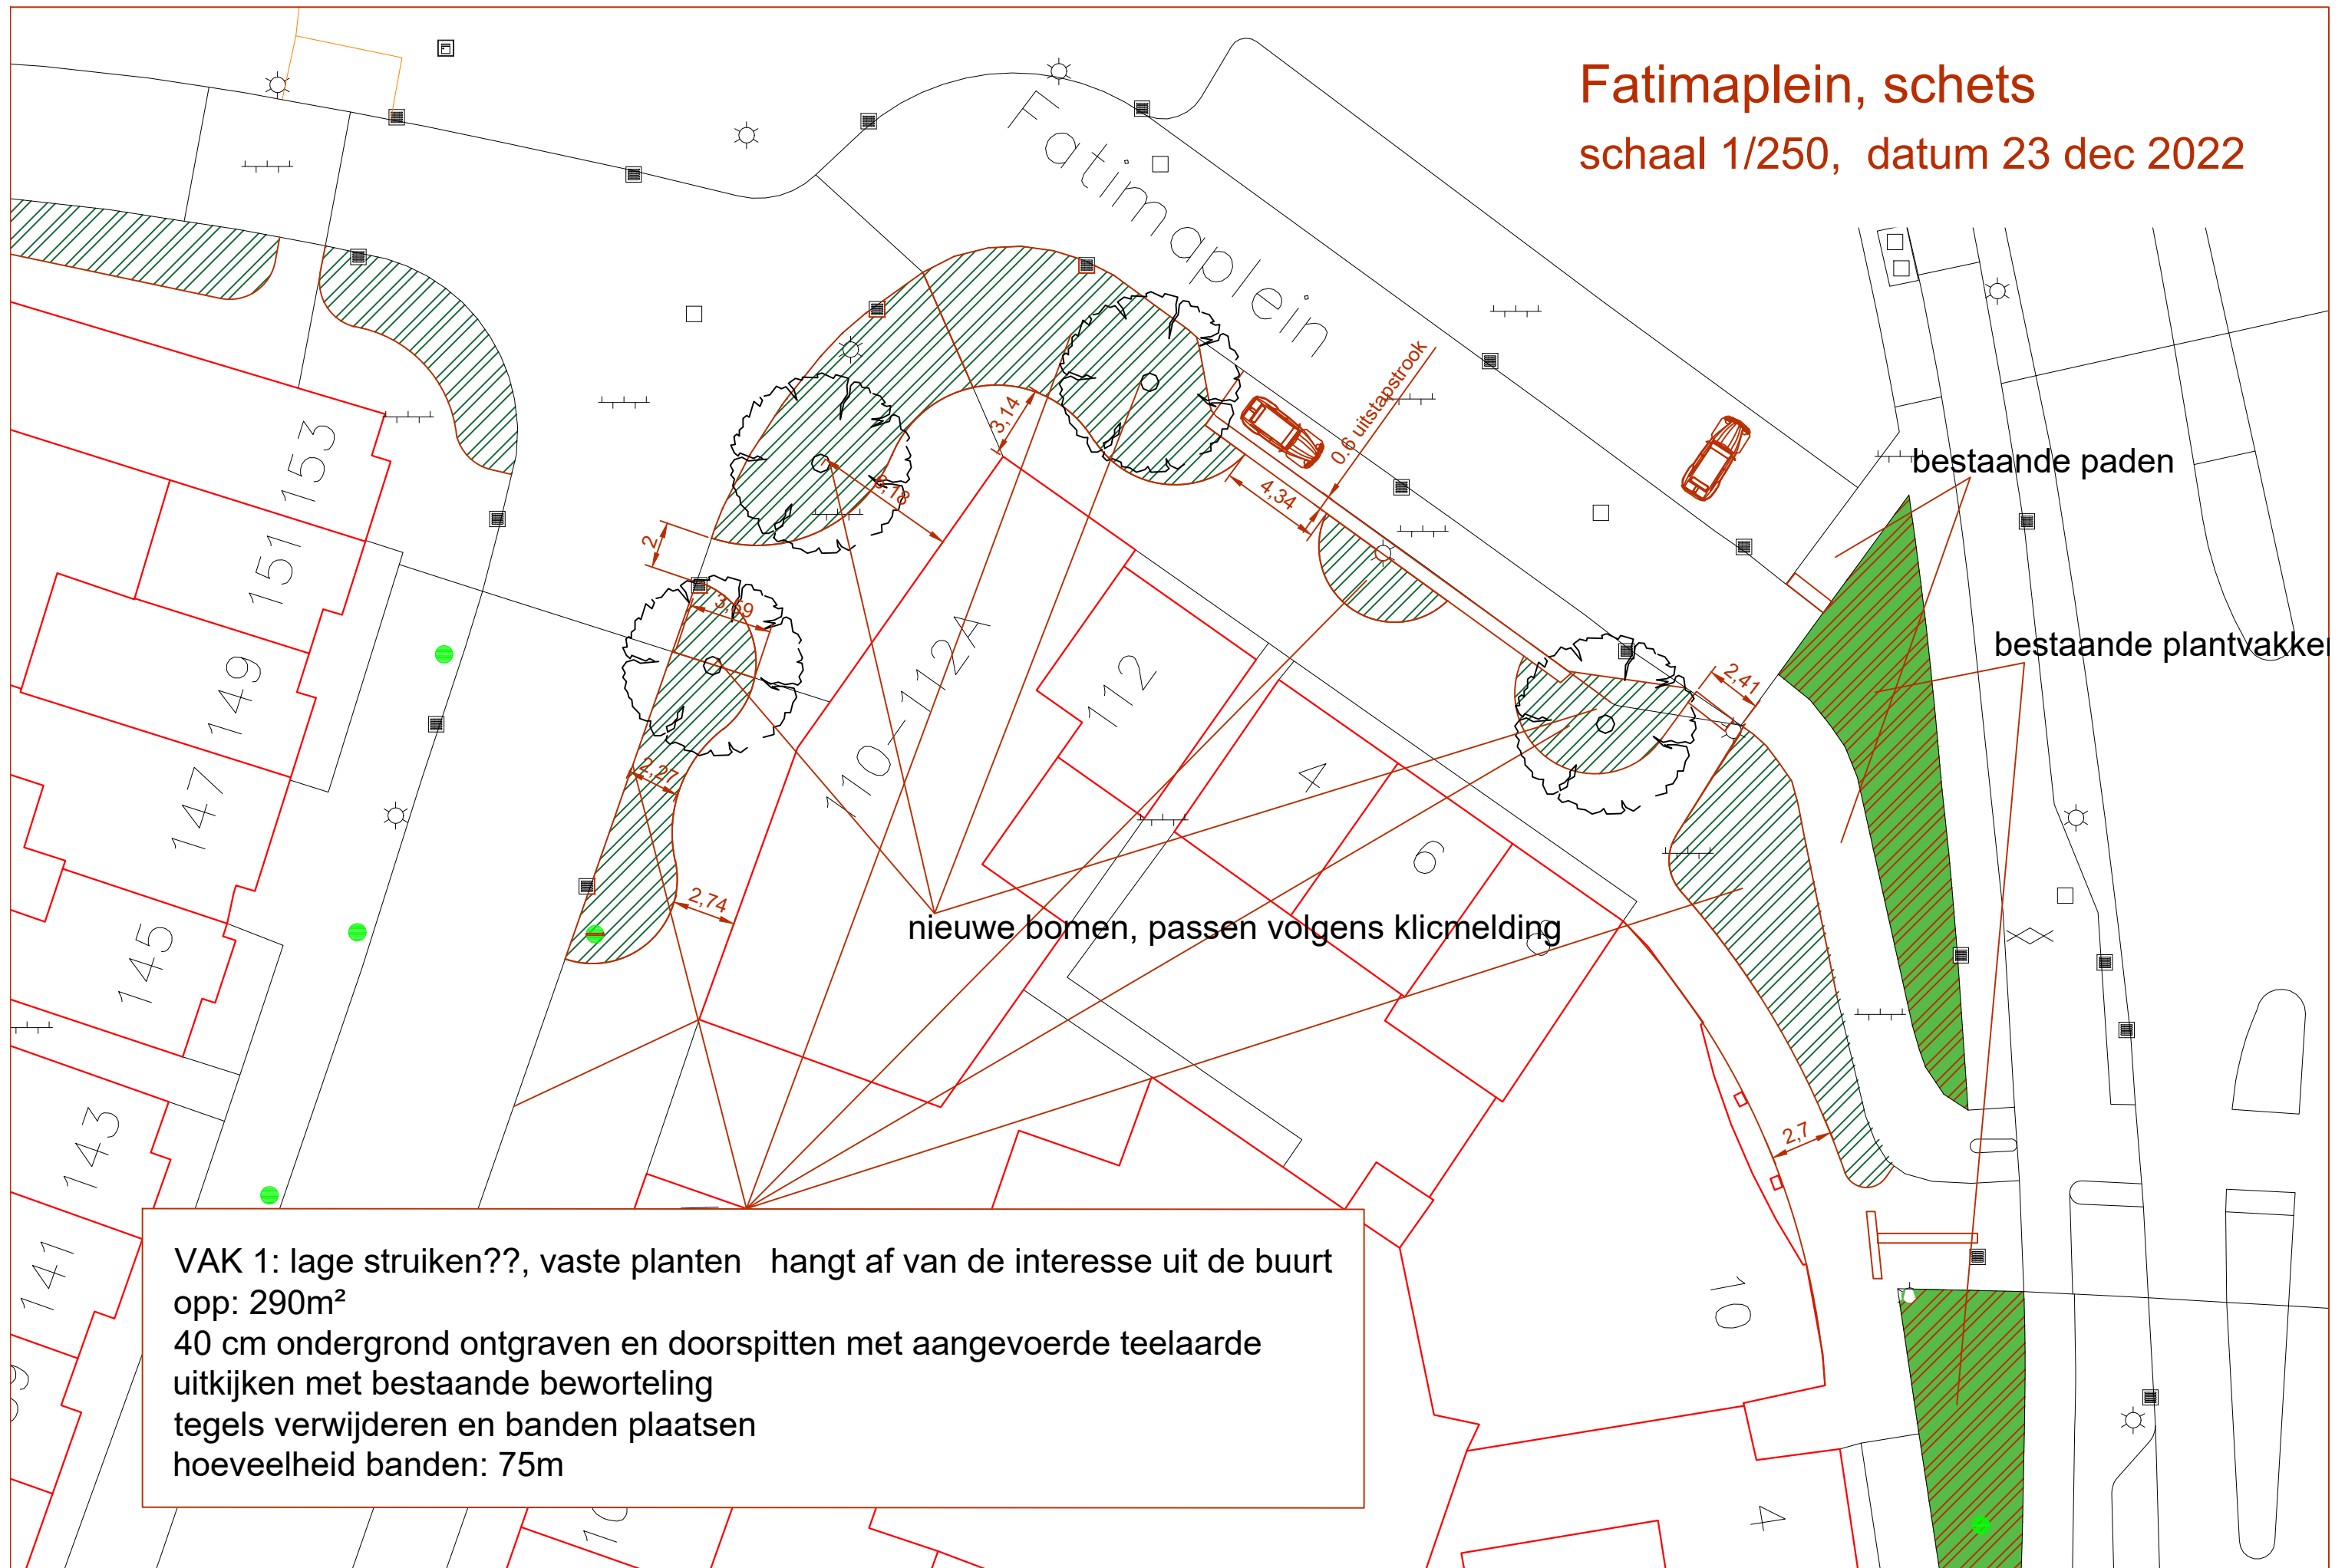

bestaande paden

bestaande plantvakken

nieuwe bomen, passen volgens klikmelding

VAK 1: lage struiken??, vaste planten hangt af van de interesse uit de buurt  
opp: 290m<sup>2</sup>  
40 cm ondergrond ontgraven en doorspitten met aangevoerde teelaarde  
uitkijken met bestaande beworteling  
tegels verwijderen en banden plaatsen  
hoeveelheid banden: 75m