
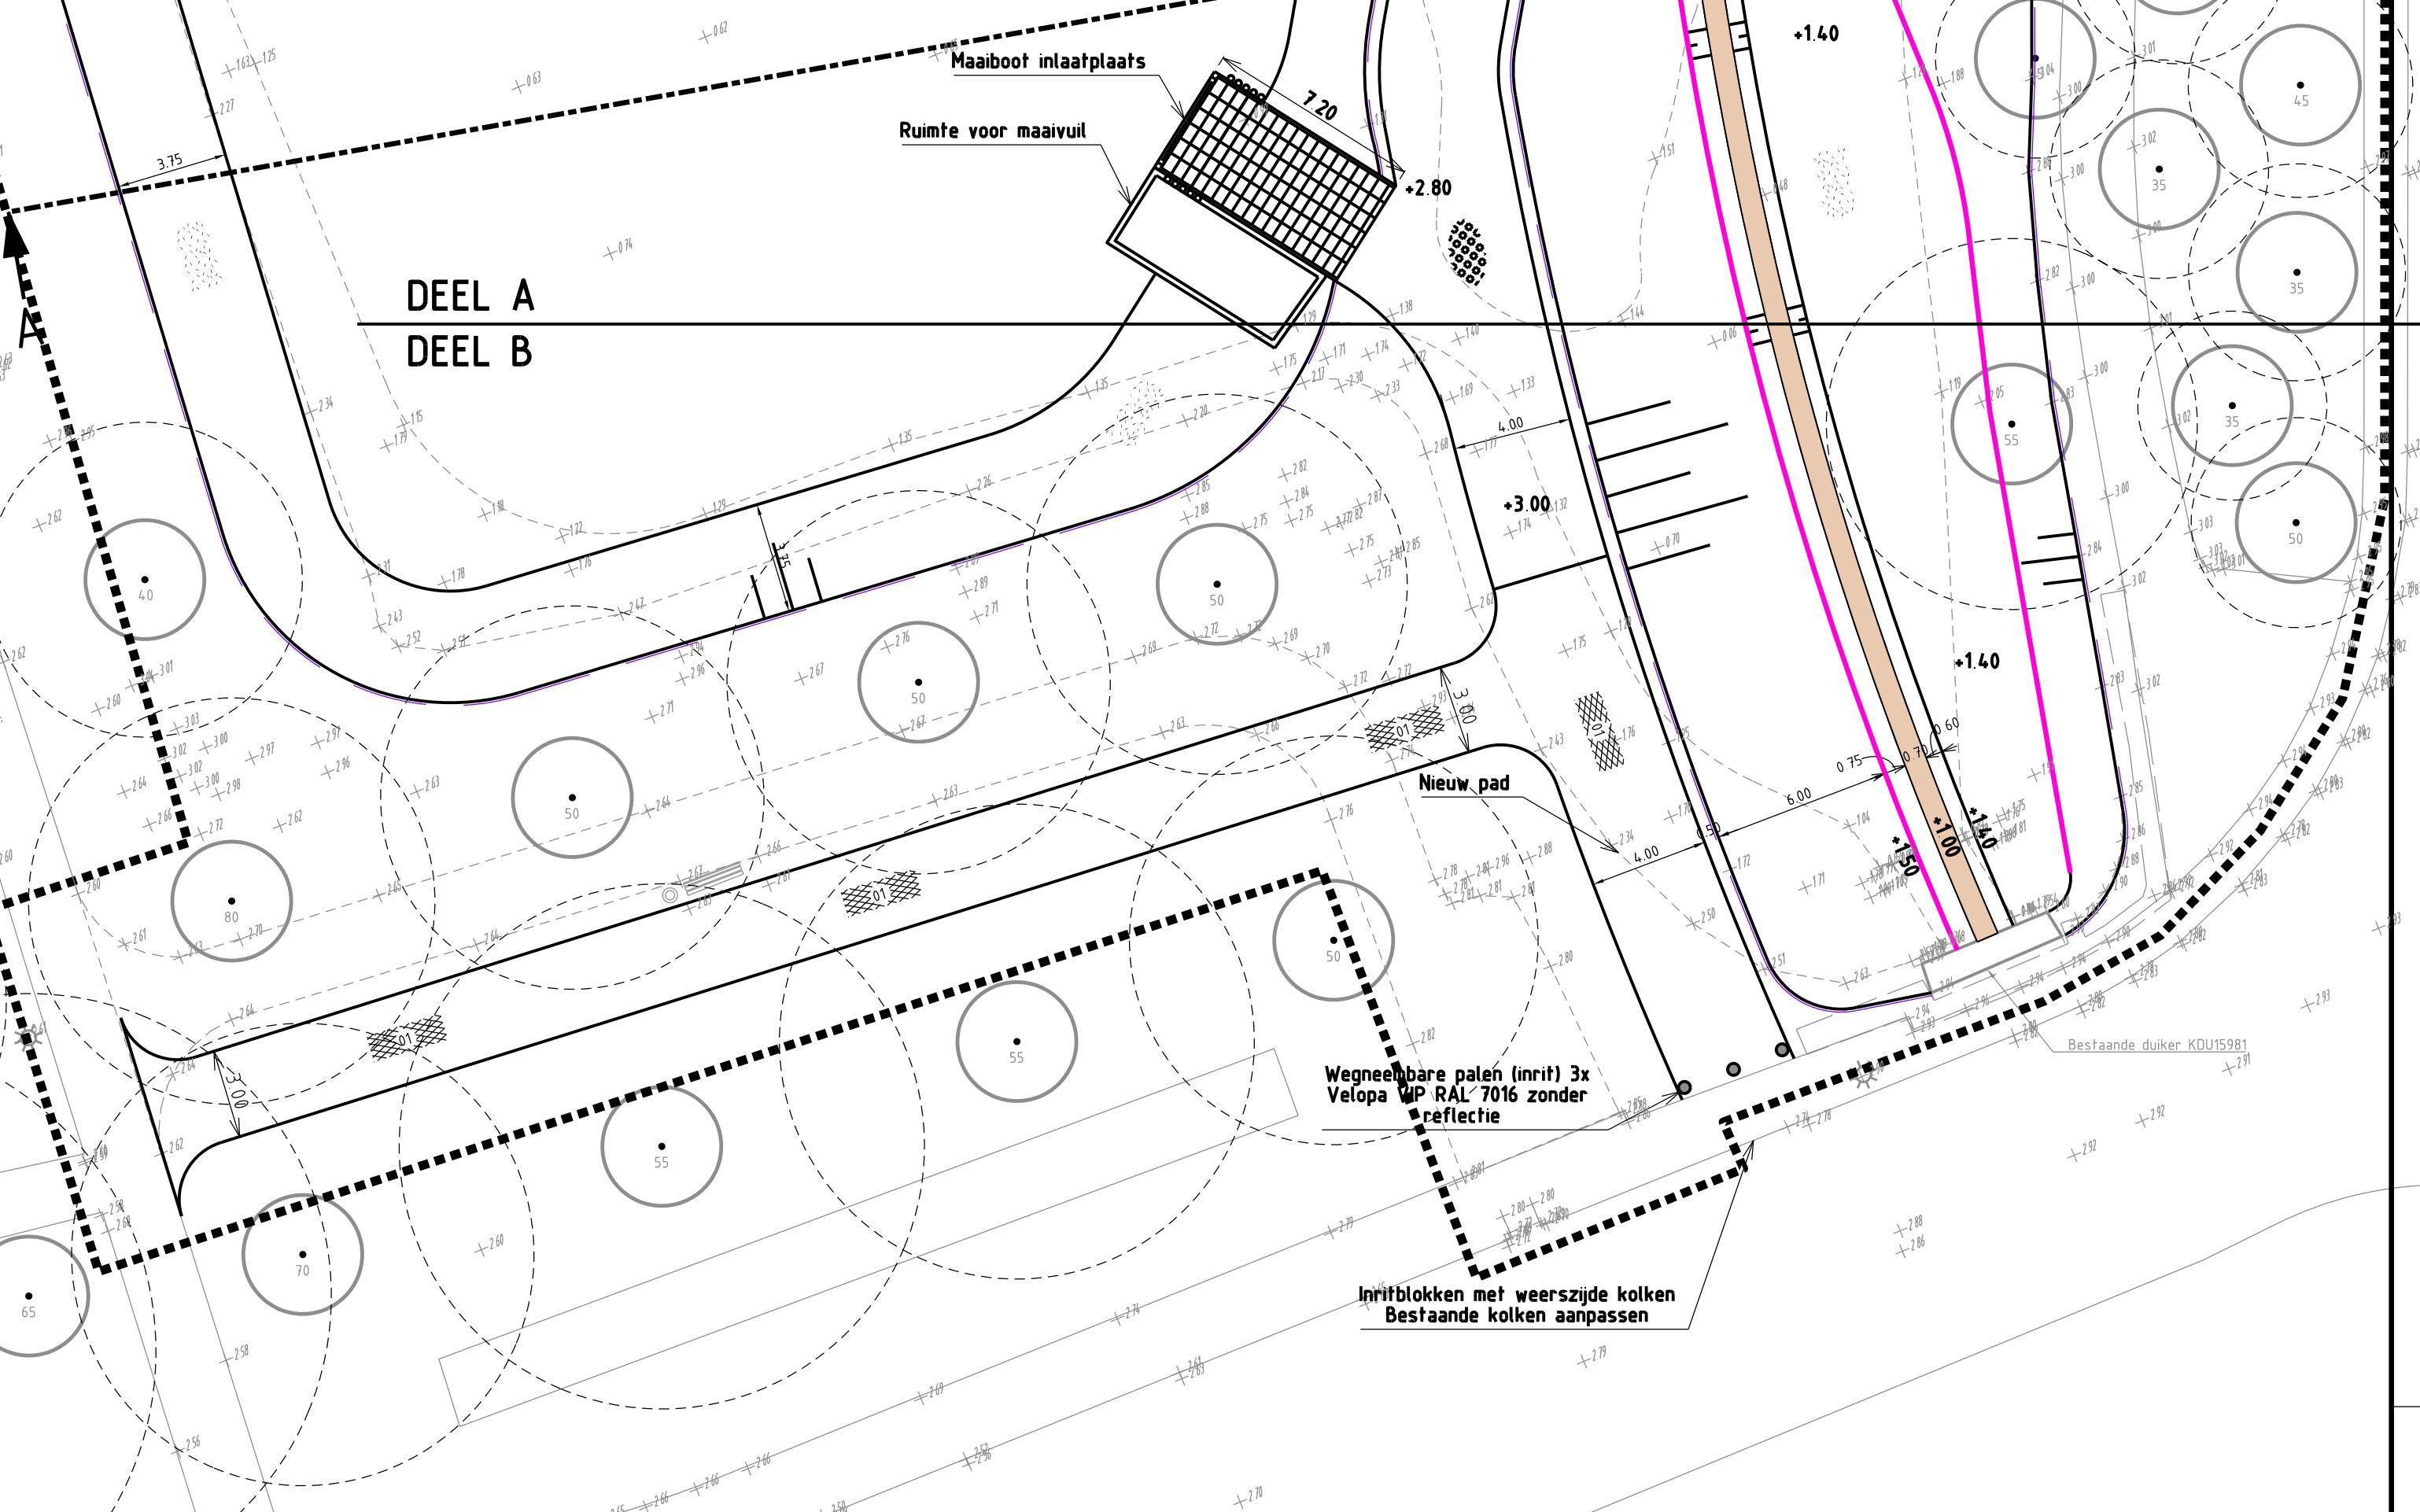


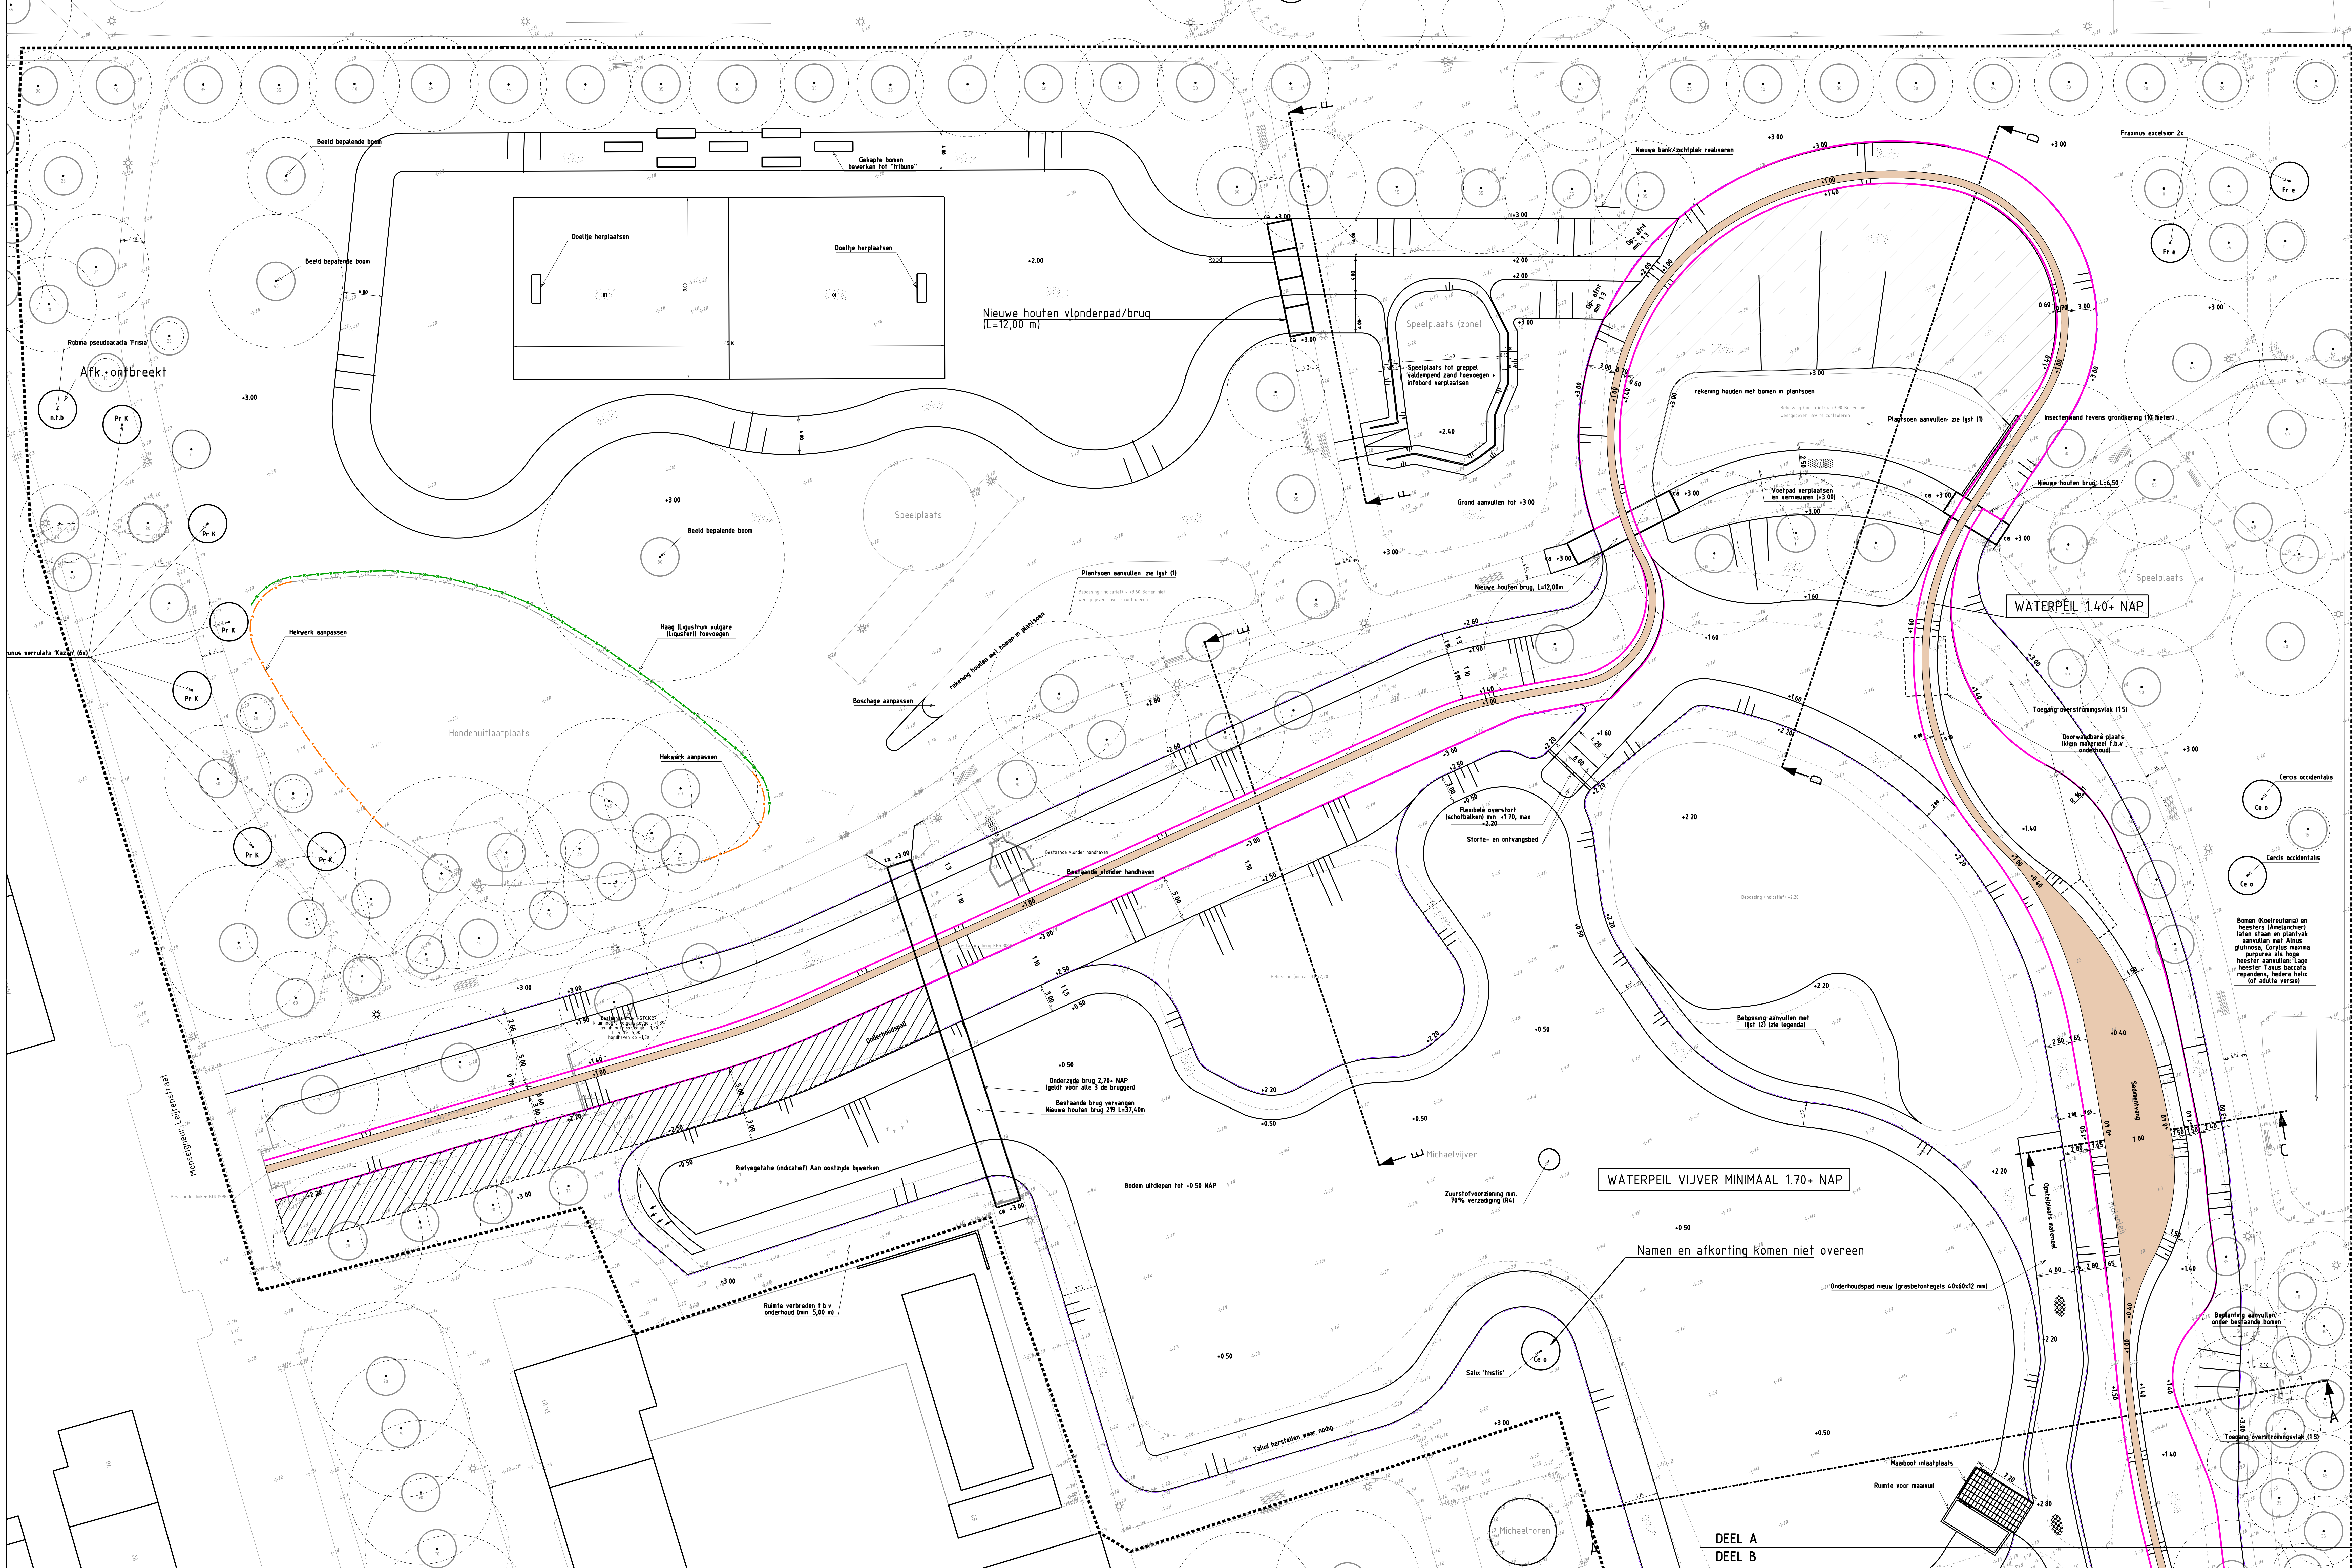

VERKLARING

- Hartlijn nieuwe watergang
- Watergrens
- Schieding onderhoud vijver/watergang
- Beheergrens: binnen contour WBO, buiten de grens gemeente
- Stuw en overstortconstructie WBO
- Nieuwe materiaalgrens
- Bestaande situatie
- Bestaande materiaalgrens
- Bestaande lichtmast
- Bestaand rietsvegetatie
- Bestaand asfalt
- Bestaand betontegels
- Nieuwe taludpluigen
- Aan te brengen haag
- Terug te plaatsen hekwerk
- Nieuwe hoogte
- Aan te brengen afzetspaal
- Aan te brengen rietsvegetatie
- Aan te brengen gras, intensief beheer
- Aan te brengen gras, intensief beheer
- Aan te brengen grasbetontegels
- Aan te brengen asfalt met n.b. constructie 01
- Leveren en aanbrengen beplanting door Opdrachtgever
- Bodemvlek - sedimentvang
- Onderhoudspad
- Aan te brengen boom door opdrachtgever, met boomsoort aanduiding

Aanbrengen beplanting en bomen door Opdrachtgever

- Lijst (1):
- Crataegus monogyna
 - Prunus padus
 - Sorbus aucuparia
 - Sambucus nigra
 - Fraxinus alba
 - Corylus avellana
 - Salix caprea
 - Viburnum opulus
 - Prunus avium
 - Taxus baccata
- Lijst (2):
- Alnus glutinosa
 - Betula pubescens
 - Quercus robur
 - Salix chrysa
 - Sorbus aucuparia
 - Alnus frangula
 - Viburnum opulus

- Bomen maat 16-18, hoogstam, knut diameter minimaal 50 en 3 maal geplant,
- Meerstammige bomen maat 300-400,
- Solitaire struik, wortelgedeelte van struik, maat 175-200, uitvoering 1-2 struik,
- Spli veren, wortelgedeelte, maat 175-150- uitvoering 1-2 gereed,
- Vigen, wortelgedeelte, maat 60-80, uitvoering 1-2,
- Beplantingen: wortelgedeelte, maat 80-100, uitvoering 1-2,
- Gazon intensief, mengsel R1, 2 bits per m²,
- Serpplantsoen, bodembedekkers knut/pot, maat 30-40, container 2,

OPMERKINGEN

- Maken in tekening, materiaalafmetingen in mm.

Projectnummer: 327454	Voorlopig ontwerp nieuwe situatie stijl 1
Projectmanager: Dhr. C. de Nijl	Molentijf te Breda
Schakel: 1:200	Blad 1/1
Formaat: A0+ 841x1189	
Getekend door: T. Dijksterhuis	
Datum uitgifte: 14-08-2023	
Vrijgegeven door: W. Vervoot	
Status: Definitief	

Gemeente Breda

Directie Beheer
Afdeling Stadsingenieurs Breda

Documenttype: Tekening
Documentnummer: 0