



3274.78.1

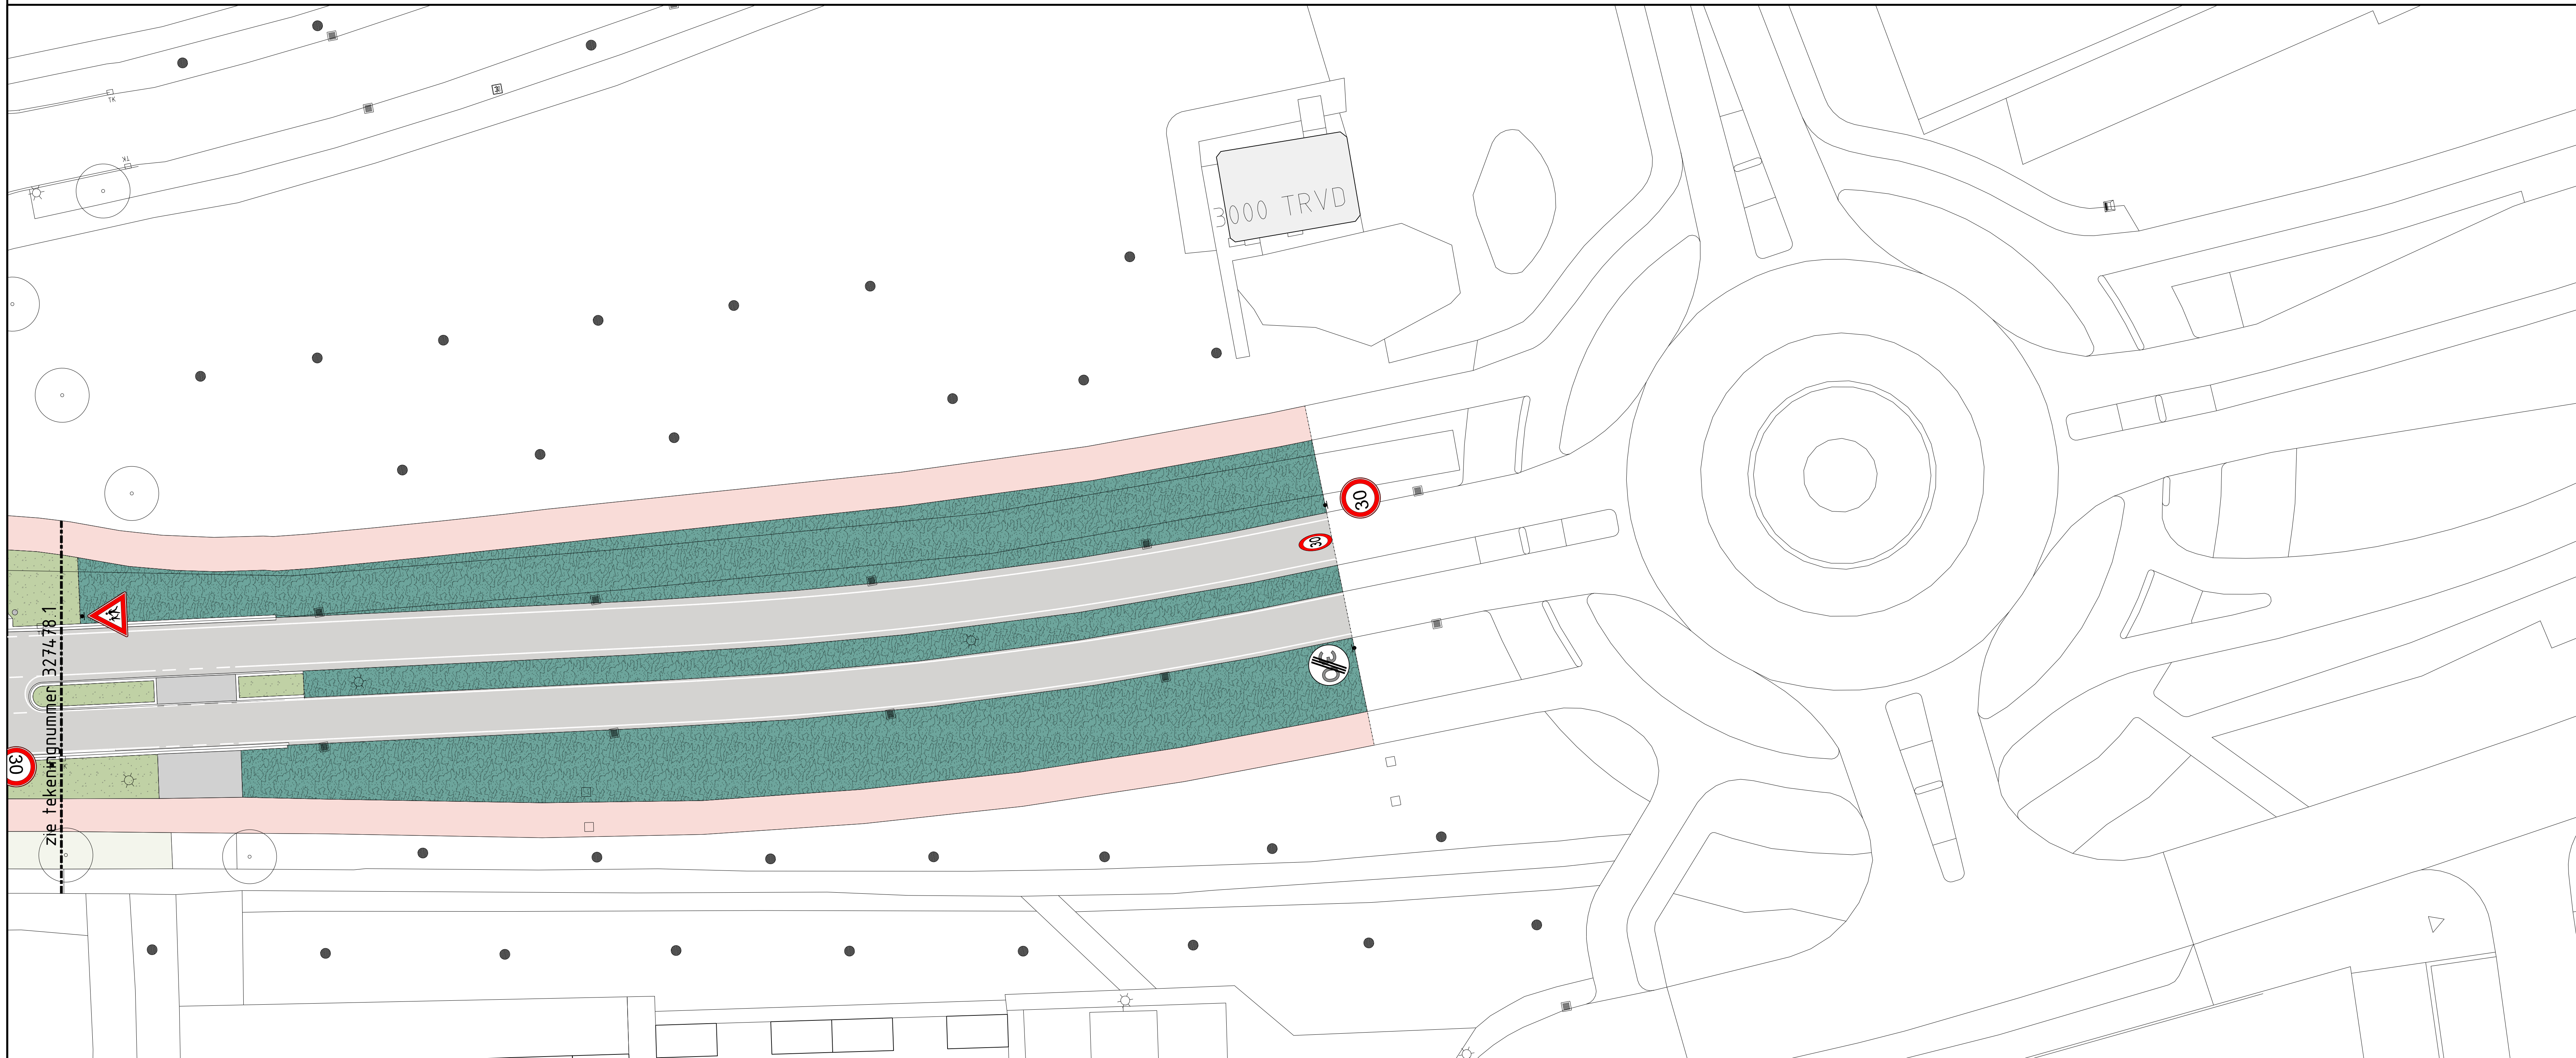

3274.78.2

verklaring

- bestaande situatie
- bestaande bebouwing
- vervalen situatie
- rijbaan- asfalt, zwart bestaand
- rijbaan- asfalt, zwart nieuw
- rijbaan- asfalt, rood bestaand
- rijbaan- asfalt, rood nieuw
- rijbaan- betonstraatsteen, grijs, keiformaat, keperverband bestaand
- rijbaan- betonstraatsteen, grijs, keiformaat, keperverband Nieuw
- inrit- grassteen, grijs, grasbelfegel 400x600 mm bestaand
- inrit- grassteen, grijs, grasbelfegel 400x600 mm nieuw
- parkeerstrook- grassteen, grijs, Hydro Lineo open, halfsteensverband
- voetpad- belfegel, Lavarò 406, 300x300 mm, bestaand
- voetpad- belfegel, Lavarò 406, 300x300 mm, halfsteensverband nieuw
- voetpad- belfegel, Lavarò 406, 200x200 mm, bestaand
- voetpad- belfegel, Lavarò 406, 200x200 mm, stroomverband nieuw
- voetpad- grassteen, grijs, Hydro Lineo gestaten, halfsteensverband nieuw
- geleidendemarkering, geleidtegel, 300x300 mm
- geleidendemarkering, noppetegel, 300x300 mm
- trofiorband- beton, donkergrijs, 130/150 mm
- trofiorband- beton, donkergrijs, 180/200 mm
- geleideband- beton, donkergrijs, 50/200 mm
- rijwielpadband- beton, donkergrijs, 40/120 mm
- opsluitband- beton, donkergrijs, 100 mm
- opsluitband- beton, donkergrijs, 200 mm
- H0Vband- beton, grijs, 250/300mm
- inritband- beton, donkergrijs, 800x500 mm
- goot- belfegel, grijs, 200x300 mm
- markering- betonstraatstenen, wit, sinusdrenpel 30 km/u
- markering- thermoplast, wit, markeringsvlak
- markering- thermoplast, wit, 0,50-0,50 streep b=0,10
- markering- thermoplast, wit, 1-1 streep b=0,10
- markering- thermoplast, wit, onderbroken streep b=0,10
- markering- thermoplast, wit, 0,50-0,50 blokmarkering b=0,50
- markering- thermoplast, wit, 0,30-0,30 haaiantanden b=0,30
- markering- thermoplast, wit, 0,50-0,50 haaiantanden b=0,50
- markering- thermoplast, wit, verdrijfstrepen
- markering- thermoplast, 50 km/u
- berm- bermbeton, grijs, bestaand
- berm- onkruidrijpe bestrating met voegvulling, grijs, nieuw
- berm- gras, bestaand
- berm- gras, bloemrijkruidemengsel
- berm- uitbreiden, bestaand grasland met bollemix
- bonen bestaand
- bonen nieuw, 1e grootte, aanplant maat 20-25
- soorten
- Bp Betula pendula 'Zwifters Glorie'
- Fp Fraxinus Pennsylvanica
- Um Ulmus minor 'Sarmiensis'
- Ut Ulmus 'Triumph'
- affentiefiguur auto'silhouet
- hergebruik bestaande lichtmast
- straatkolck, bestaand
- trofiorkolck, bestaand
- trofiorkolck, nieuw

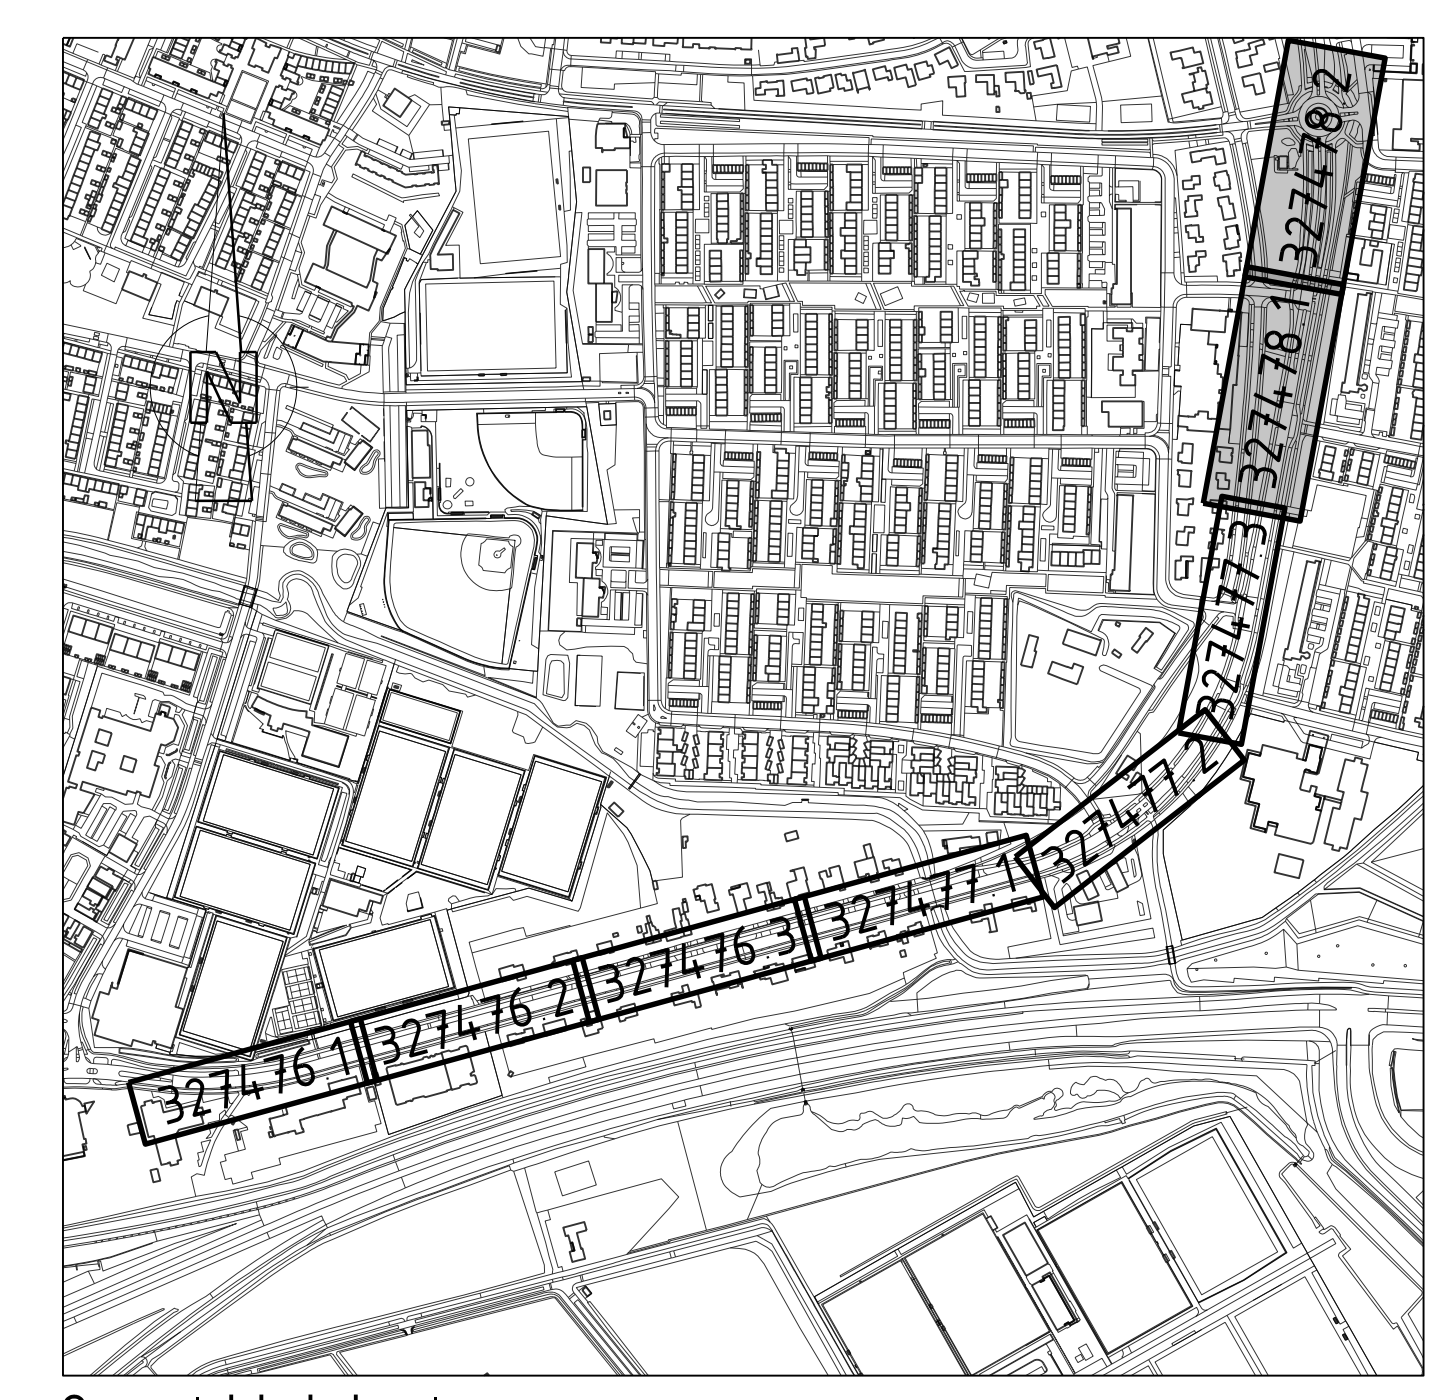

Overzichtstekening schaal 1:6000

Ontwerper: Mureau, O	Voorontwerp: Heerbaan vernauwing reconstructie
Projectmanager: Jansen, B.D.J.	Blad 3/3
Schaal: 1:200	
Formaat: 1189x841	
Geleend door: Mureau, O	
Datum uitgifte: 13-06-2024	
Vrijgegeven door: P.J.M. Baerens	
A.H. Gijltena	
Status: Goedgekeurd	