



332890.1

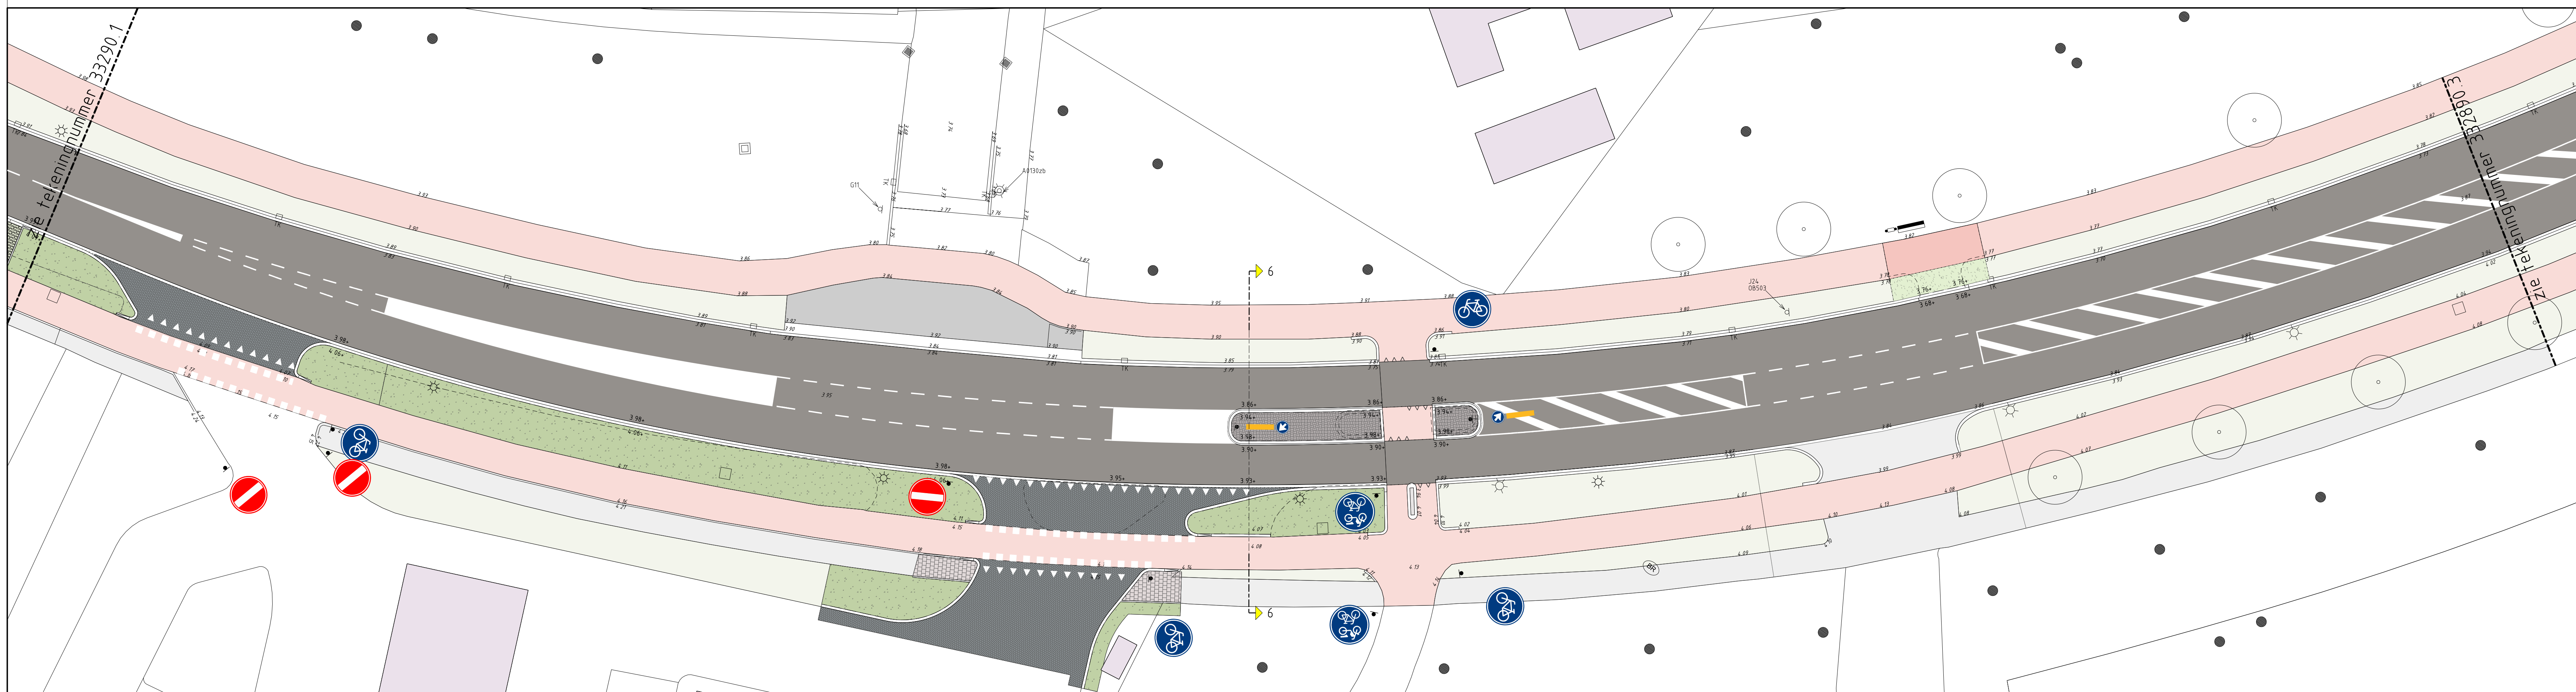


332890.2

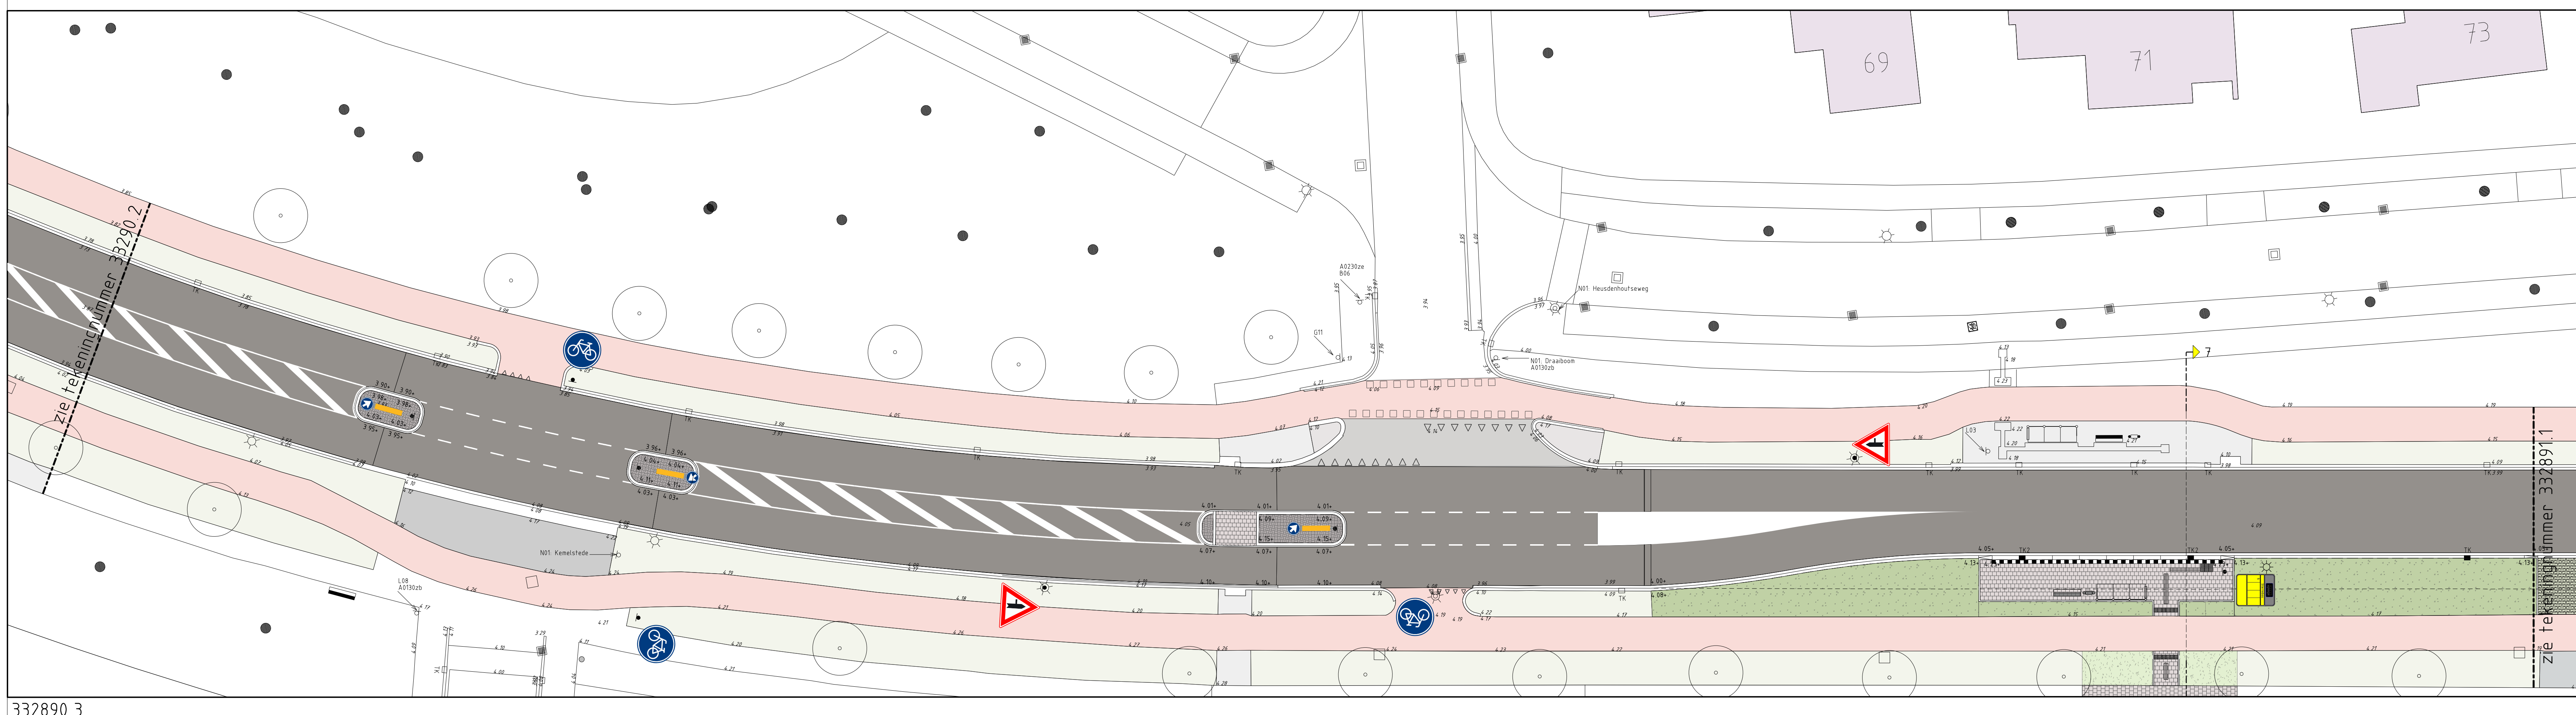

332890.3

- ### overklaring
- bestaande situatie
 - bestaande bebouwing
 - vervallen situatie
 - rijbaan- asfalt, zwart nieuw
 - rijbaan- asfalt, rood nieuw
 - rijbaan- asfalt, rood bestaand
 - rijbaan- asfalt, zwart bestaand
 - rijbaan- betonstraatsteen, grijs, keiformaat, keperverband nieuw
 - rijbaan- betonstraatsteen, grijs, keiformaat, keperverband bestaand
 - inrij- grassteen, grijs, grasbetontegel 400x600 mm nieuw
 - inrij- grassteen, grijs, grasbetontegel 400x600 mm bestaand
 - parkeersstrook- grassteen, grijs, Hydro Lineo open, halfsteensverband nieuw
 - parkeersstrook- grassteen, grijs, Hydro Lineo open, halfsteensverband bestaand
 - voetpad- betontegel, Lavarò 406, 300x300 mm, halfsteensverband nieuw
 - voetpad- betontegel, Lavarò 406, 300x300 mm, halfsteensverband bestaand
 - voetpad- betontegel, Lavarò 406, 200x200 mm, stroomverband nieuw
 - voetpad- betontegel, Lavarò 406, 200x200 mm, stroomverband bestaand
 - voetpad- grassteen, grijs, Hydro Lineo gestaten, halfsteensverband nieuw
 - voetpad- grassteen, grijs, Hydro Lineo gestaten, halfsteensverband bestaand
 - geleidemarkering, wit, noppentegel, 300x300 mm
 - geleidemarkering, wit, noppentegel, 300x300 mm
 - geleidemarkering, zwart/wit- tegel, 300x300 mm
 - geleidemarkering, zwart/wit- tegel, 300x300 mm
 - trottoirband- beton, donkergrijs, 180/150 mm
 - trottoirband- beton, donkergrijs, 180/150 mm
 - trottoirband- beton, donkergrijs, 180/200 mm
 - trottoirband- beton, donkergrijs, 180/200 mm
 - geleideband- beton, donkergrijs, 50/200 mm
 - geleideband- beton, donkergrijs, 50/200 mm
 - rijwielpadband- beton, donkergrijs, 40/120 mm
 - rijwielpadband- beton, donkergrijs, 40/120 mm
 - opsluifband- beton, donkergrijs, 100 mm
 - opsluifband- beton, donkergrijs, 100 mm
 - opsluifband- beton, donkergrijs, 200 mm
 - opsluifband- beton, donkergrijs, 200 mm
 - HOVband- beton, grijs, 250/300mm
 - HOVband- beton, grijs, 250/300mm
 - inrijband- beton, donkergrijs, 800x500 mm
 - inrijband- beton, donkergrijs, 800x500 mm
 - goot- betontegel, grijs, 200x300 mm
 - goot- betontegel, grijs, 200x300 mm
 - markering- thermoplast, wit, markeringsvlak
 - markering- thermoplast, wit, markeringsvlak
 - markering- thermoplast, wit, 0,50-0,50 streep b=0,10
 - markering- thermoplast, wit, 0,50-0,50 streep b=0,10
 - markering- thermoplast, wit, 1-1 streep b=0,10
 - markering- thermoplast, wit, 1-1 streep b=0,10
 - markering- thermoplast, wit, ononderbroken streep b=0,10
 - markering- thermoplast, wit, ononderbroken streep b=0,10
 - markering- thermoplast, wit, 0,50-0,50 blokmarkering b=0,50
 - markering- thermoplast, wit, 0,50-0,50 blokmarkering b=0,50
 - markering- thermoplast, wit, 0,50-0,50 haaiantanden b=0,50
 - markering- thermoplast, wit, 0,50-0,50 haaiantanden b=0,50
 - markering- thermoplast, wit, verdrijfstrepen
 - markering- thermoplast, wit, verdrijfstrepen
 - markering- thermoplast, wit, 50 km/u
 - markering- thermoplast, wit, 50 km/u
 - markering- thermoplast, wit, niet parkeren
 - markering- thermoplast, wit, niet parkeren
 - NP
 - NP
 - berm- berabeton, grijs, bestaand
 - berm- berabeton, grijs, bestaand
 - berm- onkrudivrije bestrating met voegvulling, grijs, nieuw
 - berm- onkrudivrije bestrating met voegvulling, grijs, nieuw
 - berm- gras, bestaand
 - berm- gras, bestaand
 - berm- gras, bloemrijk grasmengsel 'nectar' onder het maimes' MS
 - berm- gras, bloemrijk grasmengsel 'nectar' onder het maimes' MS
 - berm- gras, gazon
 - berm- gras, gazon
 - bomen bestaand
 - bomen bestaand
 - bomen nieuw, te grootte, aanplant maat 20-25 soorten
 - bomen nieuw, te grootte, aanplant maat 20-25 soorten
 - Bp Betula pendula 'Zwifters Glorie'
 - Bp Betula pendula 'Zwifters Glorie'
 - Fp Fransinus Pannsylvania
 - Fp Fransinus Pannsylvania
 - UMS Ulmus minor 'Sartensis'
 - UMS Ulmus minor 'Sartensis'
 - UT Ulmus 'Triumph'
 - UT Ulmus 'Triumph'
 - attentiefiguur auto'silhouet
 - attentiefiguur auto'silhouet
 - hergebruik bestaande lichtmast
 - hergebruik bestaande lichtmast
 - straatkolk, bestaand
 - straatkolk, bestaand
 - straatkolk, nieuw
 - straatkolk, nieuw
 - trottoirkolk, bestaand
 - trottoirkolk, bestaand
 - trottoirkolk, nieuw
 - trottoirkolk, nieuw
 - putdeksel, bestaand
 - putdeksel, bestaand
 - putdeksel, nieuw
 - putdeksel, nieuw
 - bebording, bestaand
 - bebording, bestaand
 - bebording, nieuw
 - bebording, nieuw

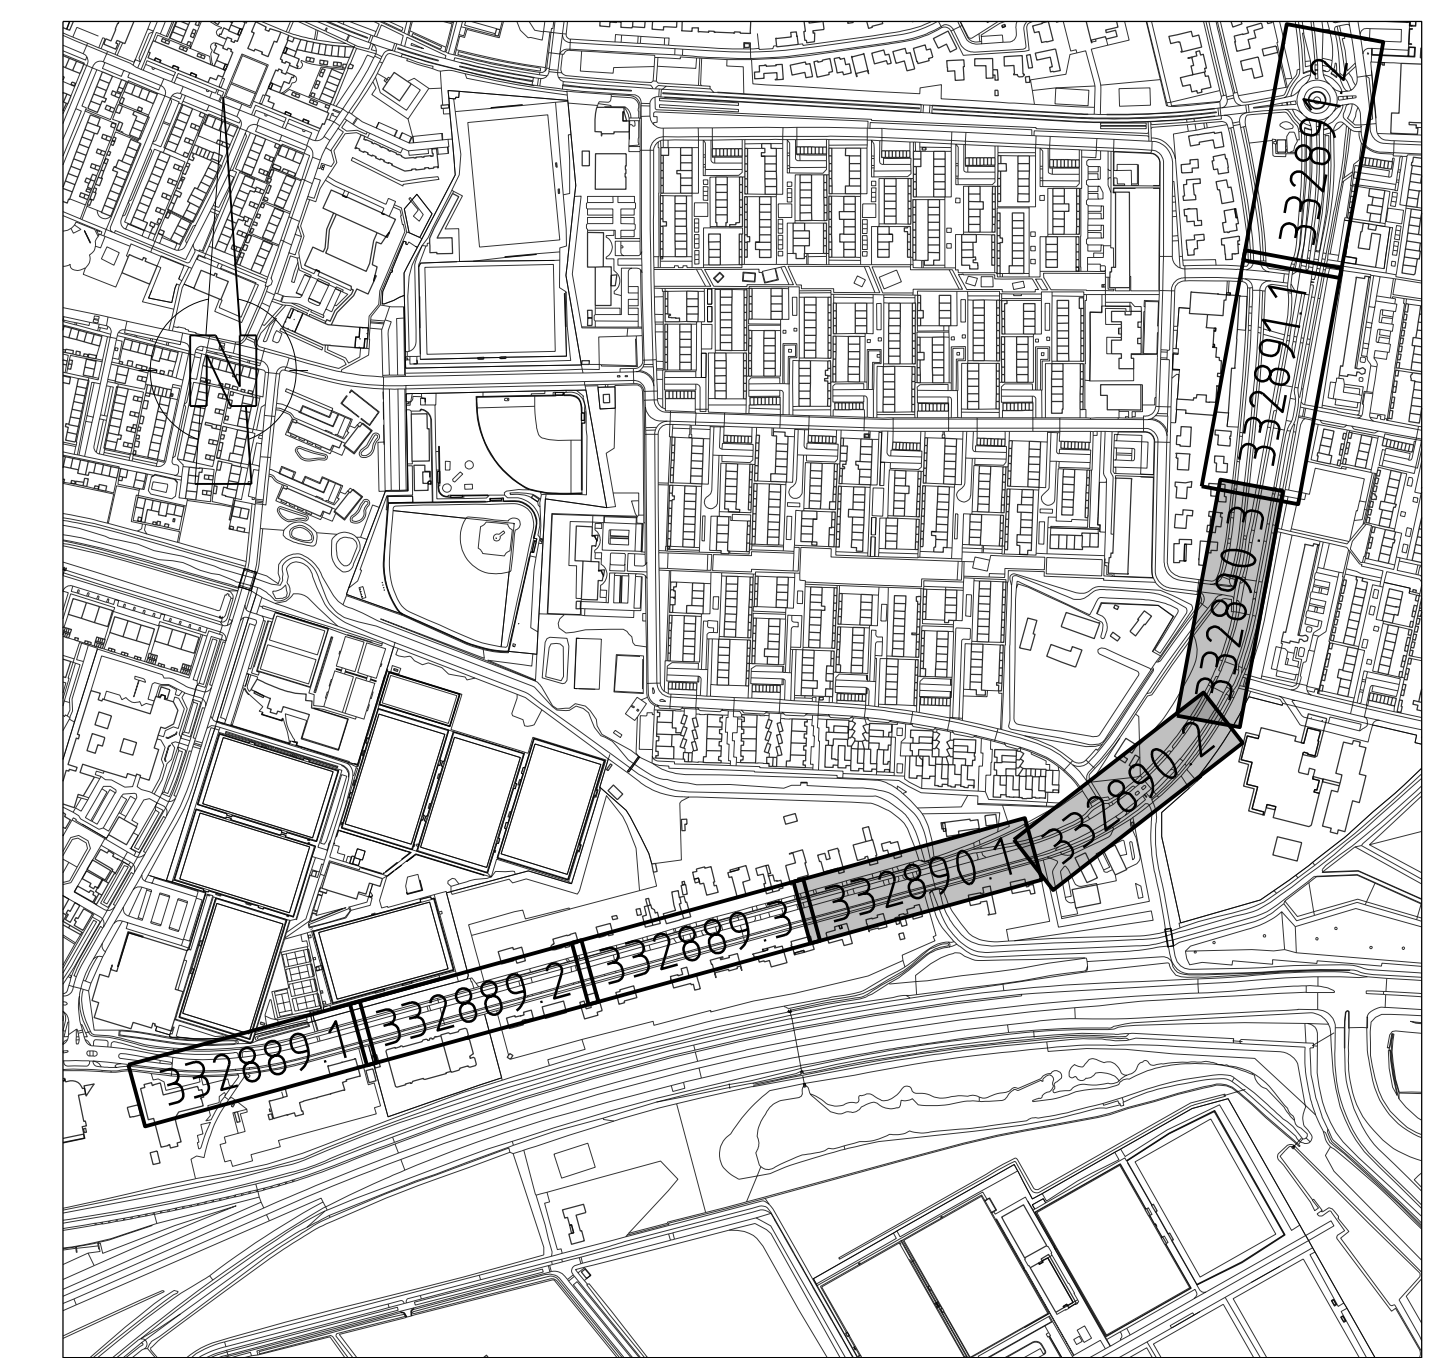

Overzichtstekening schaal 1:6000

Ontwerper: O. Mureau	Definitief ontwerp
Projectmanager: Jansen, B.D.J.	Herbaan vernieuwing reconstructie 2023
Schaal: 1:200	Blad 2/3
Formaat: A3	
Geleend door: Weijden, N.J. (Noud) van der	
Datum uitgifte: 09-01-2025	
Vrijgegeven door: het teamhoofd:	
Goedgekeurd:	
Status:	
Directie: Ruimtelijke Economisch Domein	ams: 10302-08-HVR-0005-0009.gn
Afdeling: Ontwerp	Documenttype: Tekening
	Documentnummer: 332890
	Versie: 0