



Noordgevel

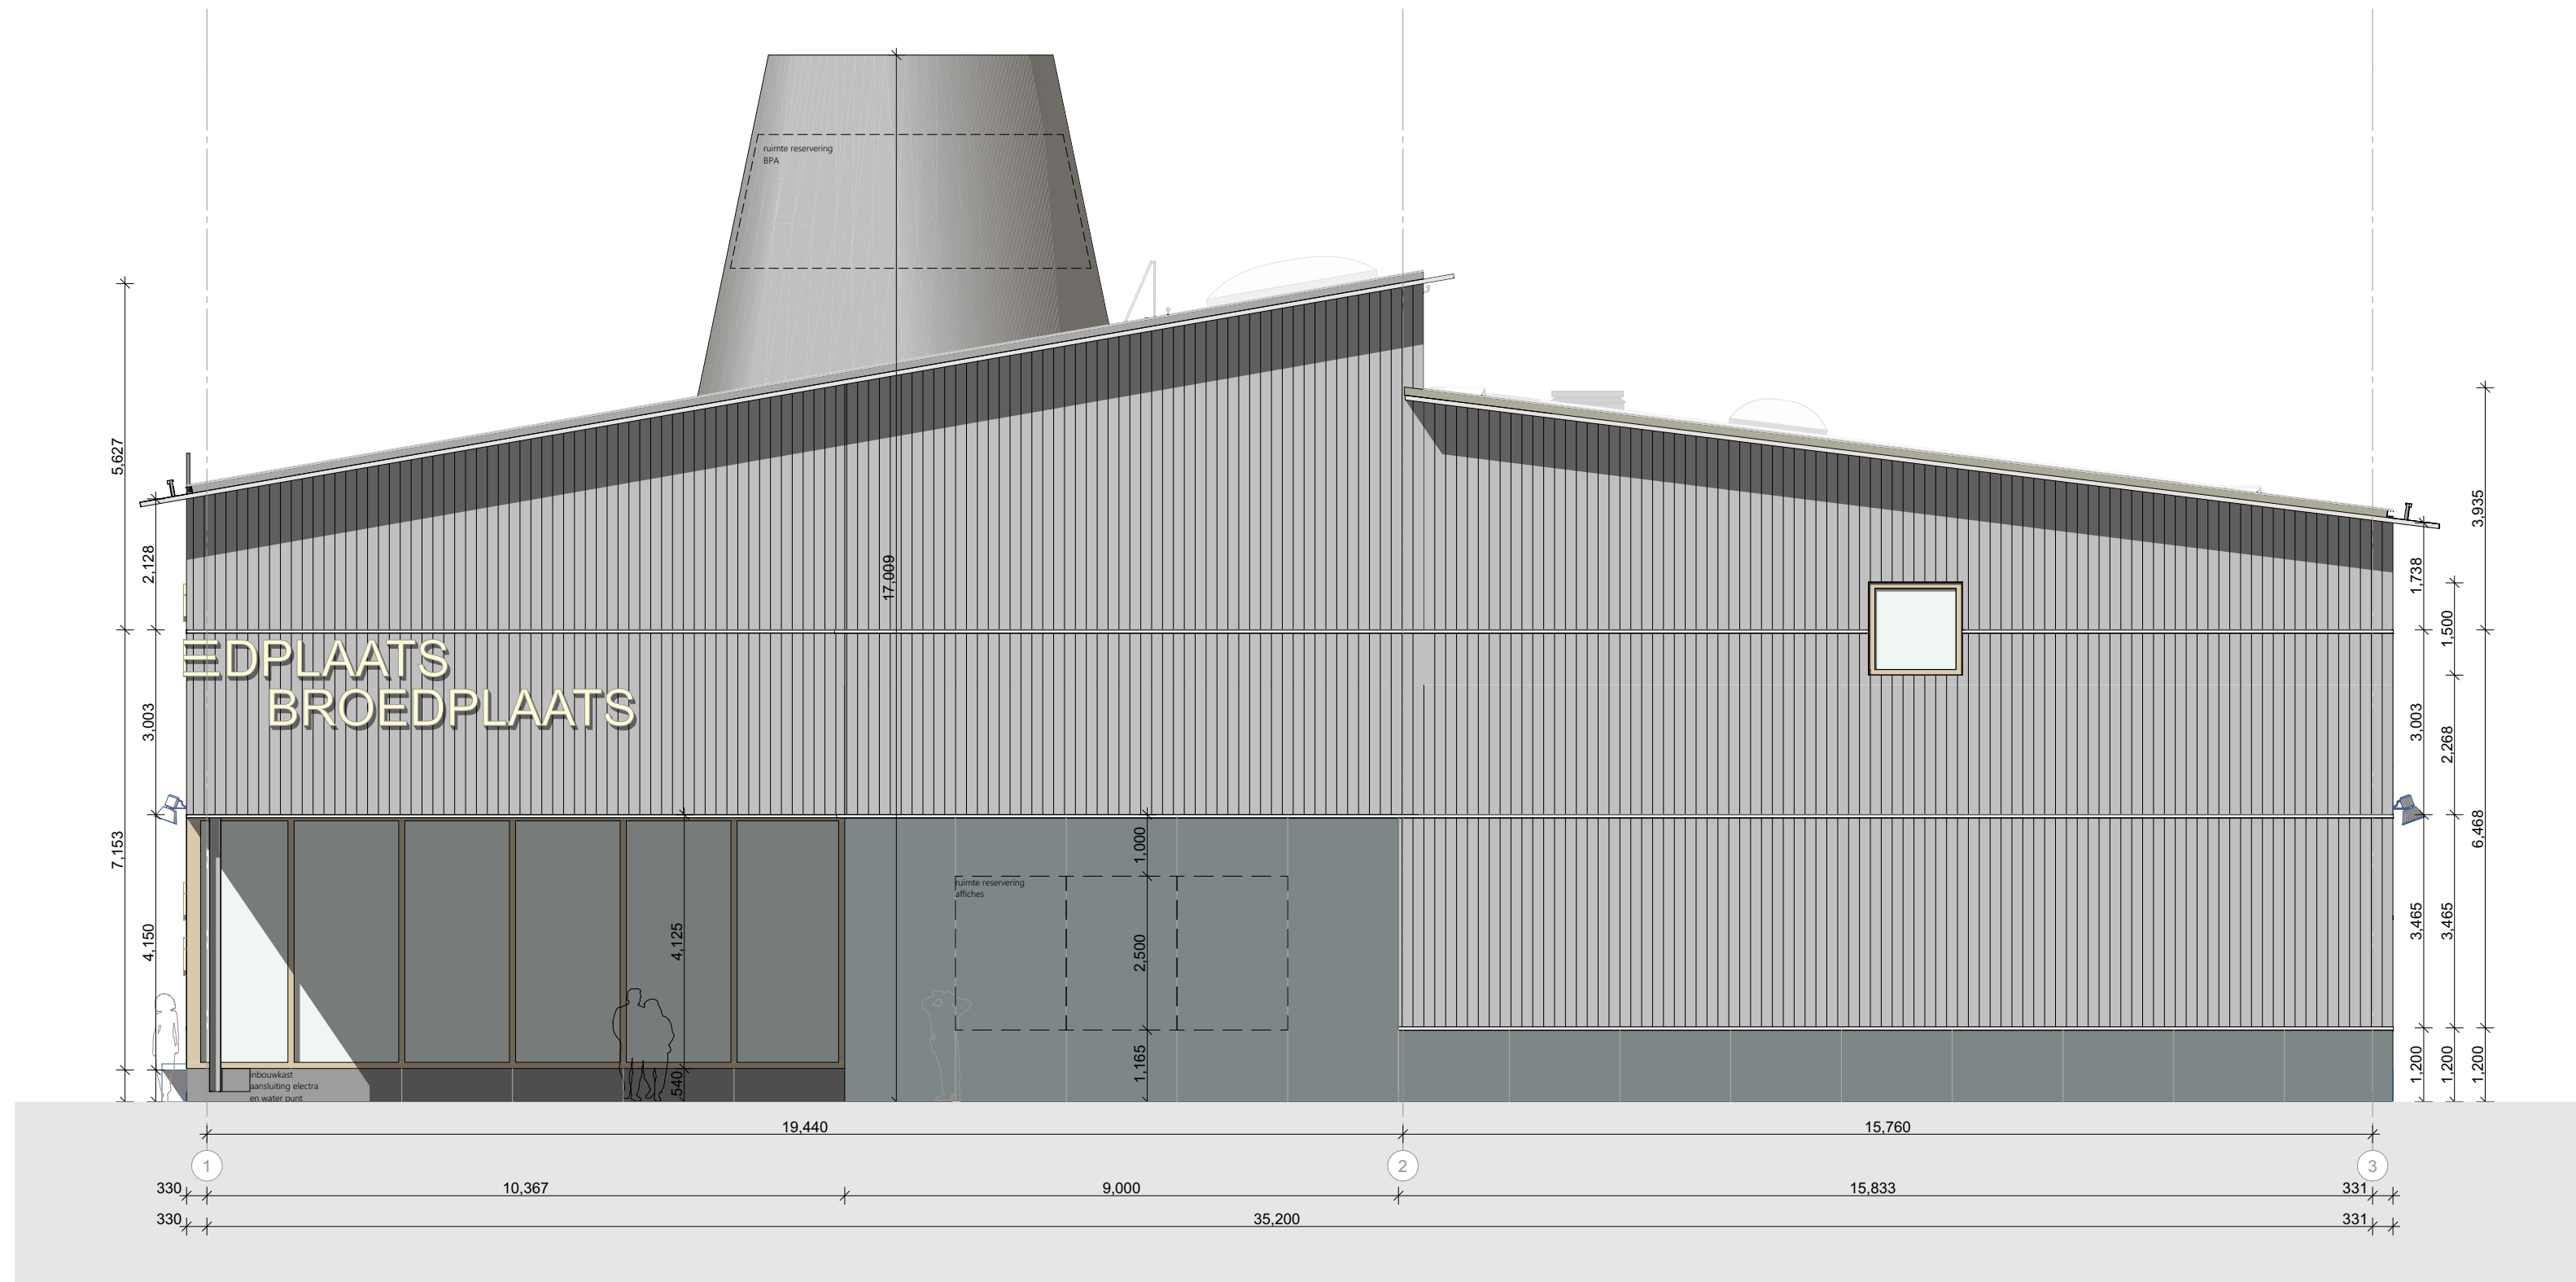

Oostgevel



Zuidgevel

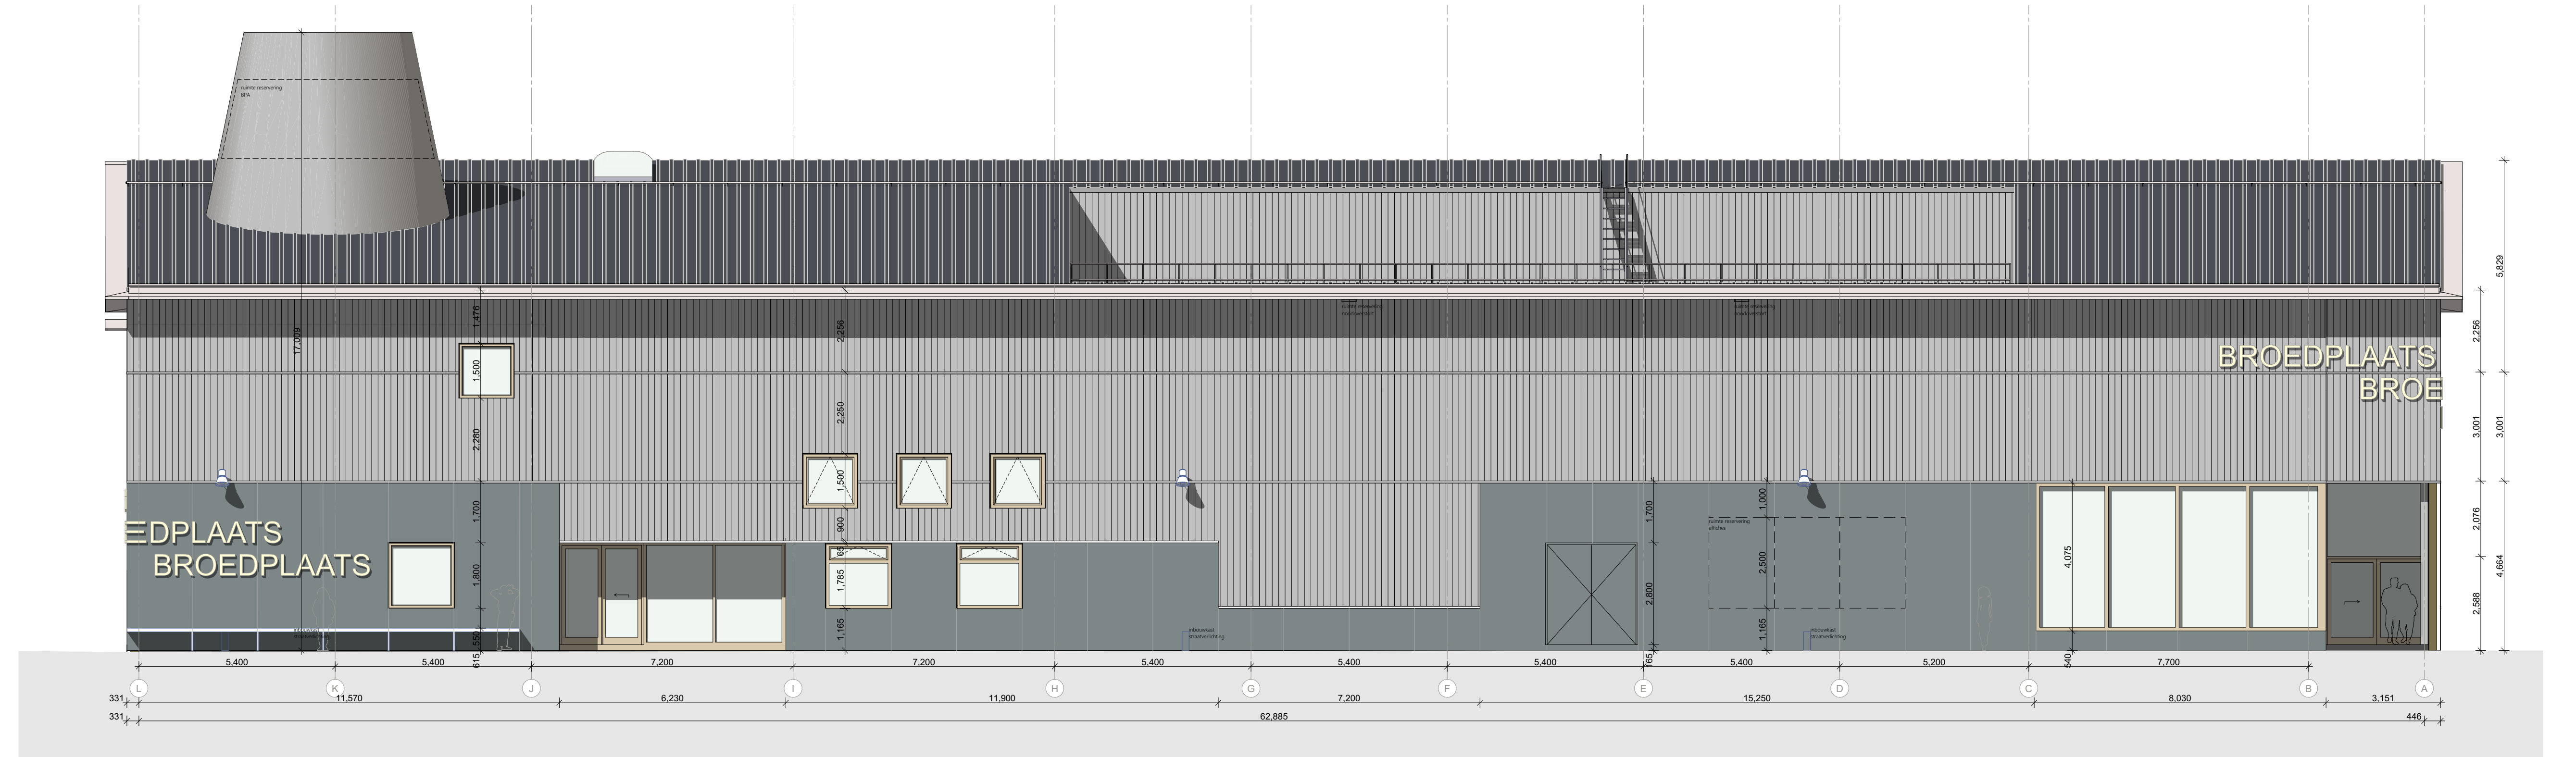

Westgevel

ALGEMEEN

- Dimensionering en plaats alle constructieve onderdelen opgeve constructief
- Installatie-elektrische componenten af opgeve installatie-elektrische / bouwtechnisch adviseur
- Ro-waarden volgens opgeve adviseur
- Hoogtes per ruimte aangegeven in plattegronden zijn minimaal. Voor maximale hoogte zie ruimteboek.

BRANDVEILIGHEID, EVACUATIEWEGEN

- Alle in de vluchtwegen gelopen deuren zijn ten alle tijden direct te openen, zonder gebruik te moeten maken van sleutels of andere losse voorwerpen
- Alle in de vluchtwegen gelopen deuren dienen aan een minimale breedte van 900mm te voldoen
- Aansluitende voorzieningen zijn per deur aangegeven op tekening

TOEGANGELIJKHEID

- Alle rolstoel deuren (met uitzondering van toiletdeuren) hebben ten minste een deurbreed van minimaal 900mm.

PvE10 - 2.300x NFP

Civic
PUBLIC ARCHITECTURE

PROJECT
Broedplaats Performing Arts
Breda

CLIENT
Gemeente Breda

DATE
28/11/2025

SCALE
1:100

NO. DO-300

